



# 図面2-1 「パークゴルフ場施設平面図」

施設平面図 S=1/500

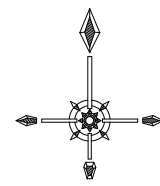

直方市		植木桜つつみ公園整備事業
平成	年度 工事	
作成年月日	平成 年 月 日	パークゴルフ場園内整備工事
全業のうちその	縮尺 図示	
施設平面図		

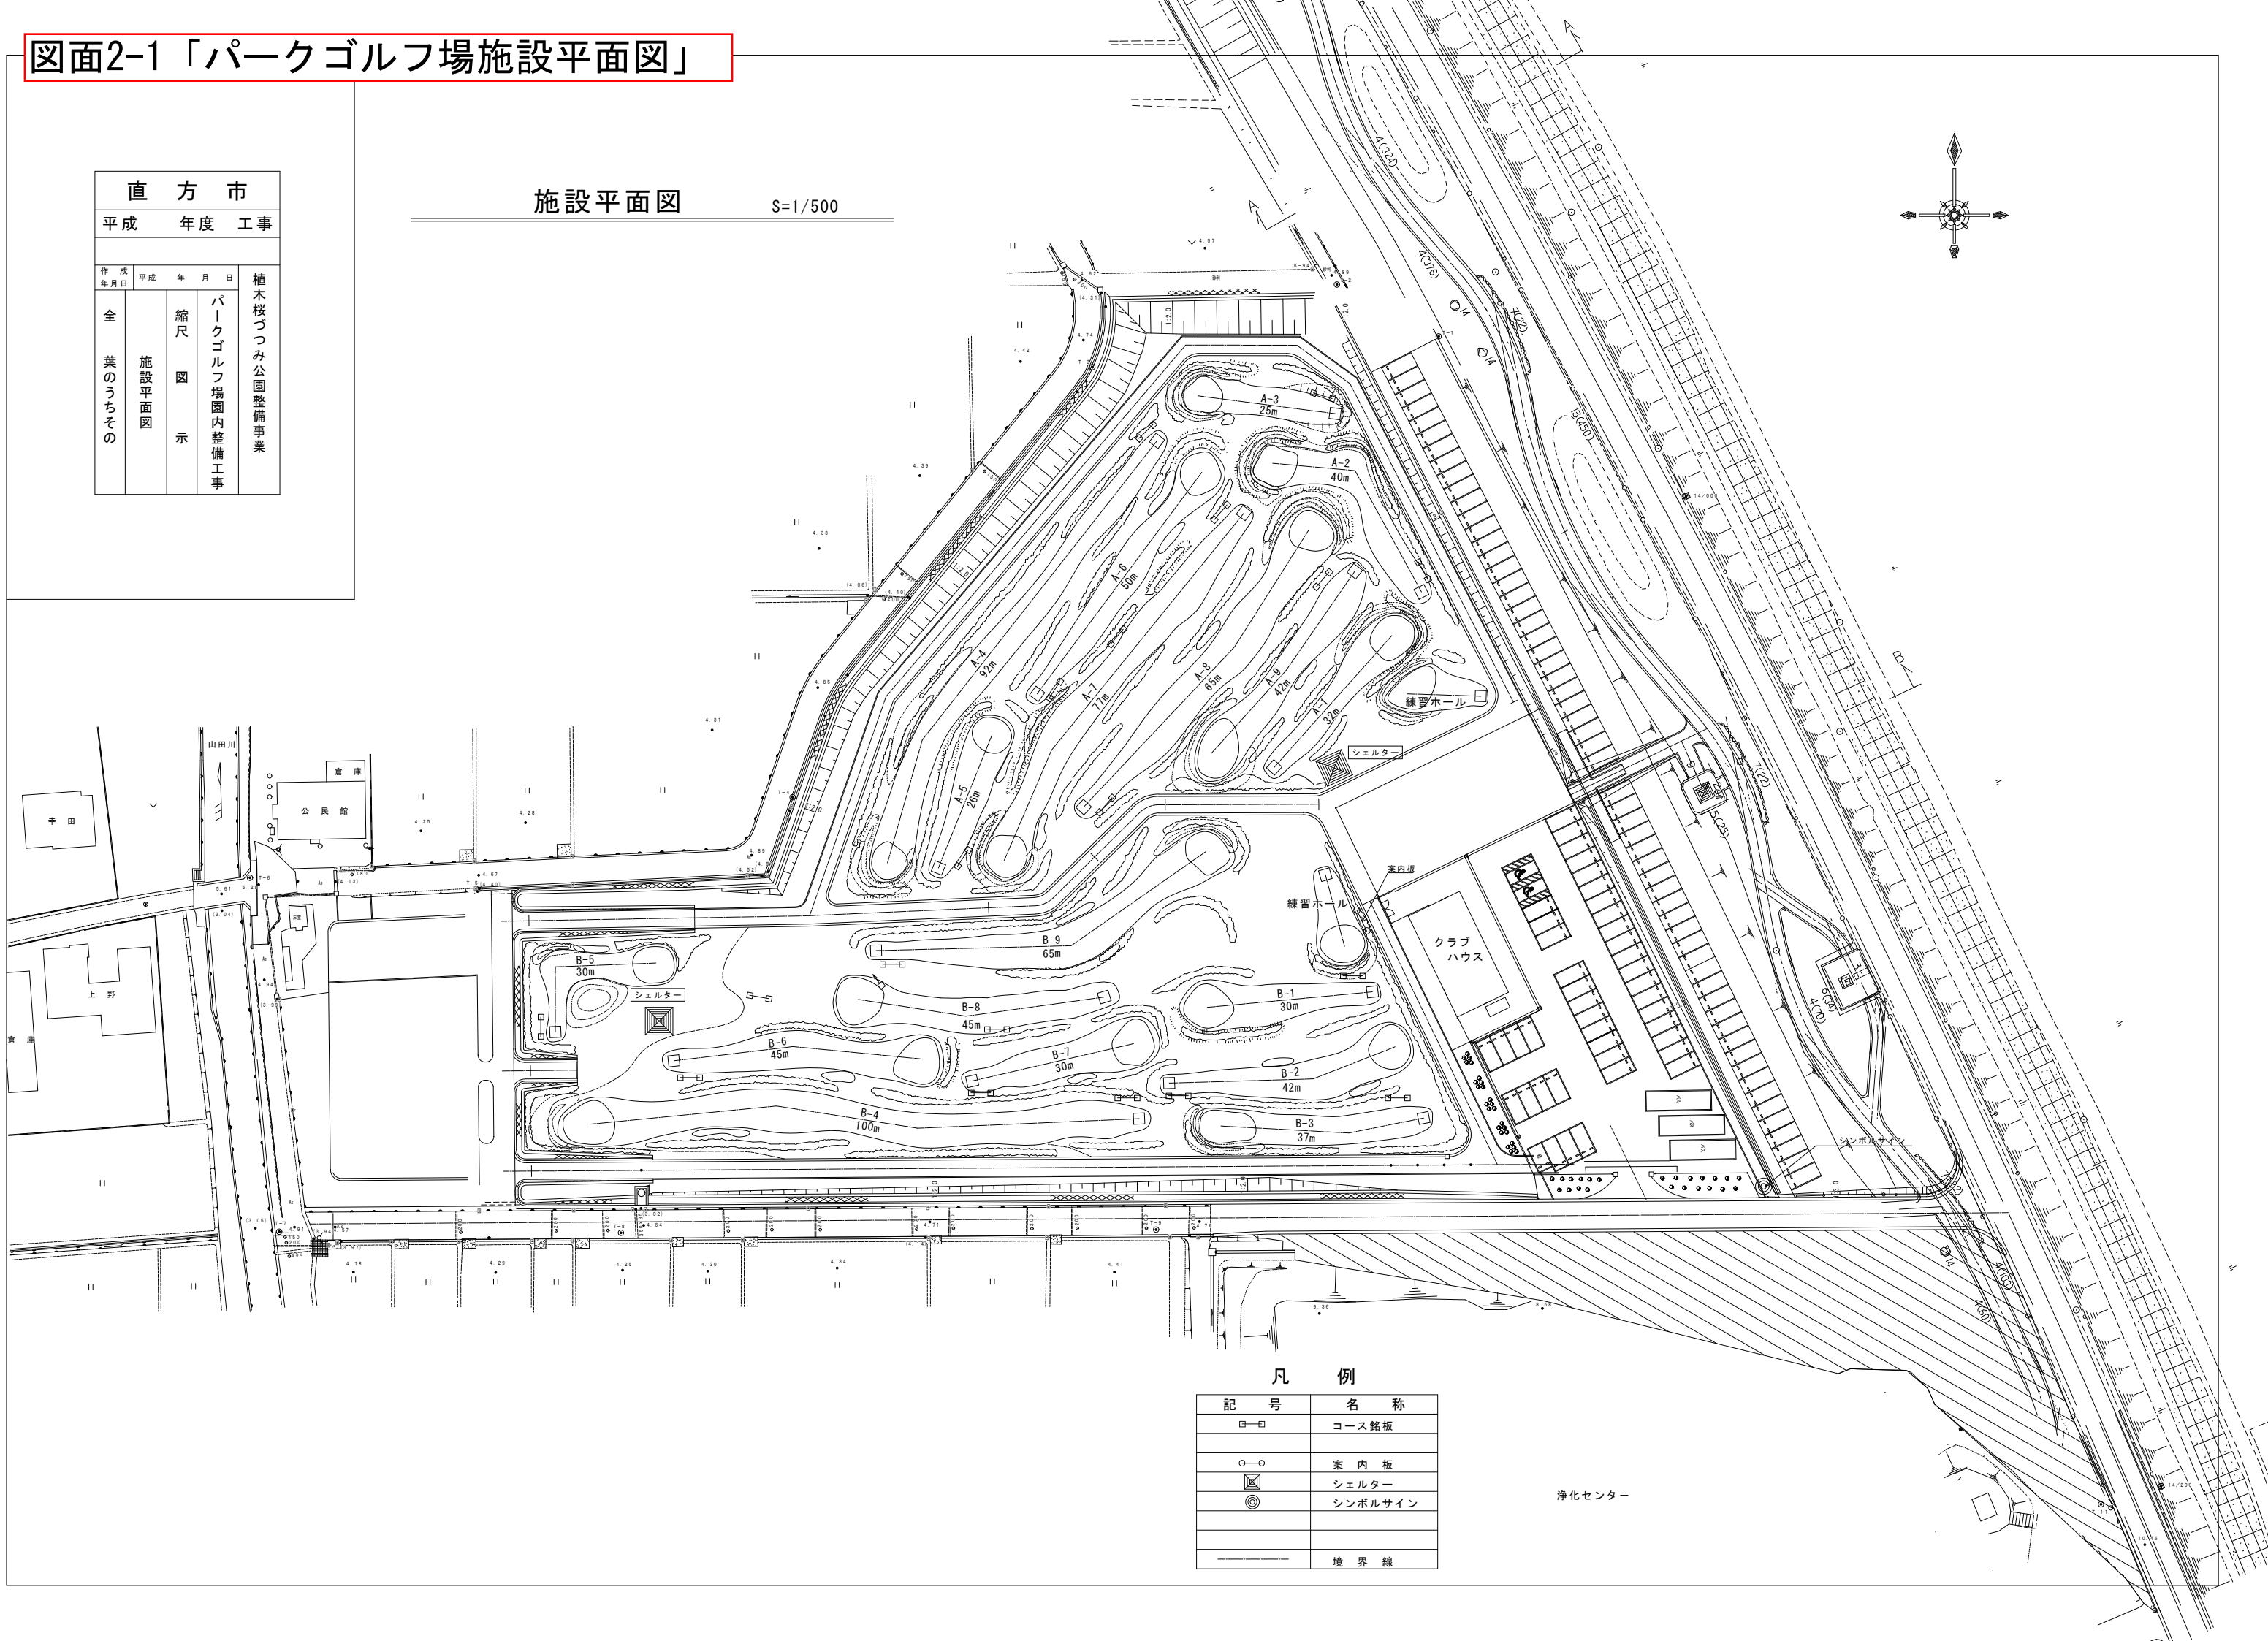

### 凡例

記号	名称
□	コース銘板
○	案内板
■	シェルター
◎	シンボルサイン
—	境界線

浄化センター