



図面3 「植木桜つつみ公園（1工区：上流側）施設平面図」

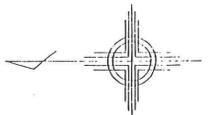

310.60  
(1工区) 施工区間L = 310.60m

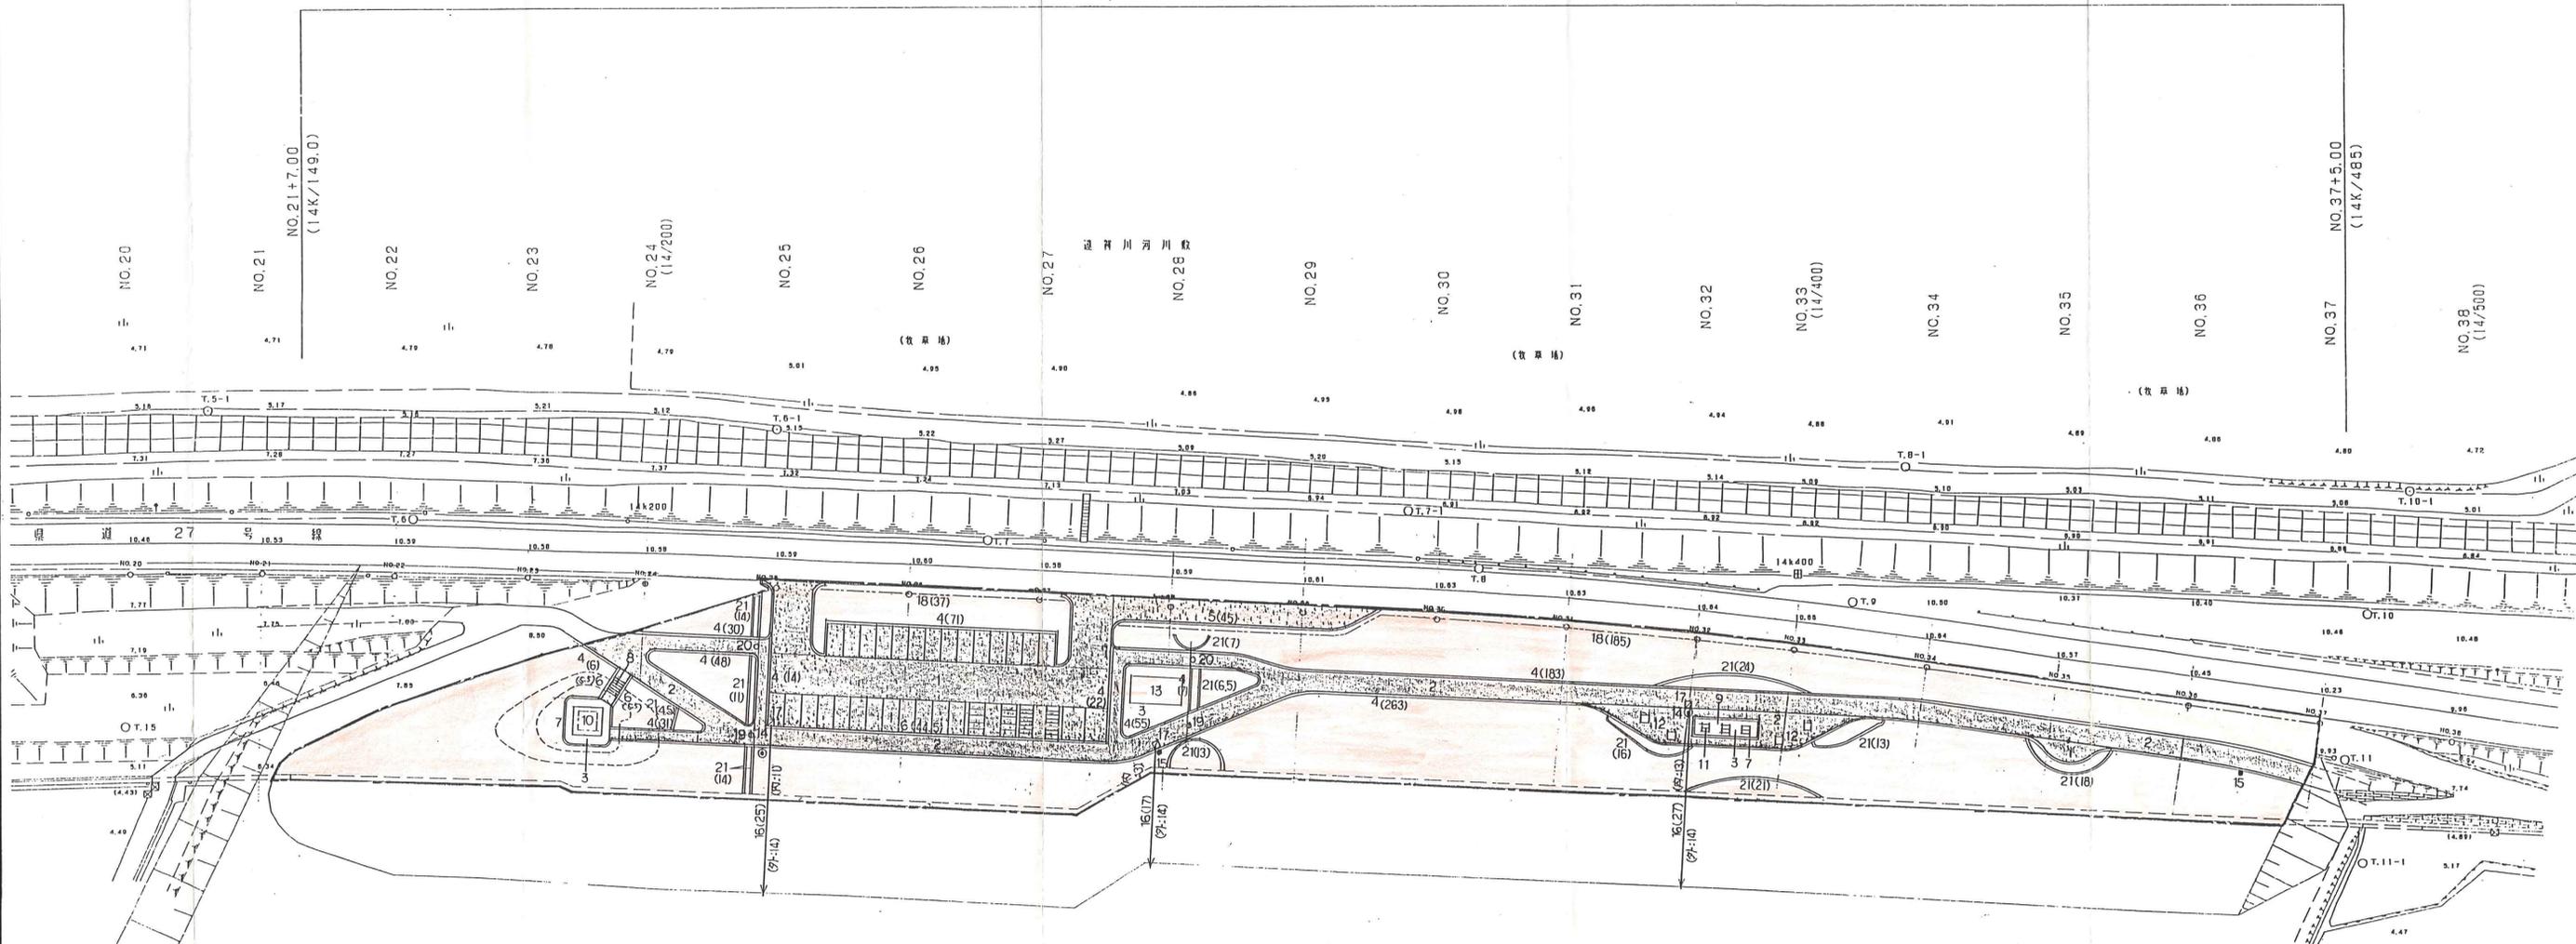

直方市浄化センター建設予定地

凡例

番号	図例	区分	名称	規格	数量	単位	備考
1	[Symbol]	園路広場	舗装・A	透水性	1,008.2	m <sup>2</sup>	駐車場
2	[Symbol]		舗装・B	自然土	1,134	m <sup>2</sup>	遊歩道
3	[Symbol]		舗装・C	200角タイル	1	式	別途
4	[Symbol]		舗装止・A	120×120×600	730	m	ビション仕上
5	[Symbol]		舗装止・B	120×150×600	45	m	ビション仕上
6	[Symbol]		舗装止・C	150×200×600	55.5	m	ビション仕上
7	[Symbol]		搬石緑石	120×120×600	1	式	別途
8	[Symbol]		階段	掘木 W=2,000	1	式	別途
9	[Symbol]	休憩施設	パーゴラ	木製3,000×10,000	1	式	別途
10	[Symbol]		アスマヤ	木製	1	式	別途
11	[Symbol]		緑台・A	木製 1,200×400	3	基	別途
12	[Symbol]		緑台・B	自然石φ1,200×400	4	基	別途
13	[Symbol]	便益施設	トイレ	木製	1	式	別途
14	[Symbol]		水飲	掘木 自閉式	2	基	別途
15	[Symbol]		散水栓	鋳付	2	基	別途
16	[Symbol]	排水施設	ビニール管埋設	VP-200	69	m	別途
17	[Symbol]		集水溝	現場打 鋼鉄製格子蓋	3	基	別途
18	[Symbol]	管理施設	外柵	掘木H=900×1500	222	m	別途
19	[Symbol]		車止・A	固定式 自然石	2	基	別途
20	[Symbol]		車止・B	可動式 自然石	2	基	別途
21	[Symbol]	修景施設	玉石緑石	φ200 内外	162	m	別途

占用図面

工事名称	図面名	縮尺	図面番号
桜つつみ整備工事（造園土木工事）	施設平面図	1/500	3/10
直方市大字植木4107-3			
直方市緑地部市課 直方市殿町7-1			
09492-5-2210			