# 図面3-1「植木桜づつみ公園（1工区：上流側）施設平面図」

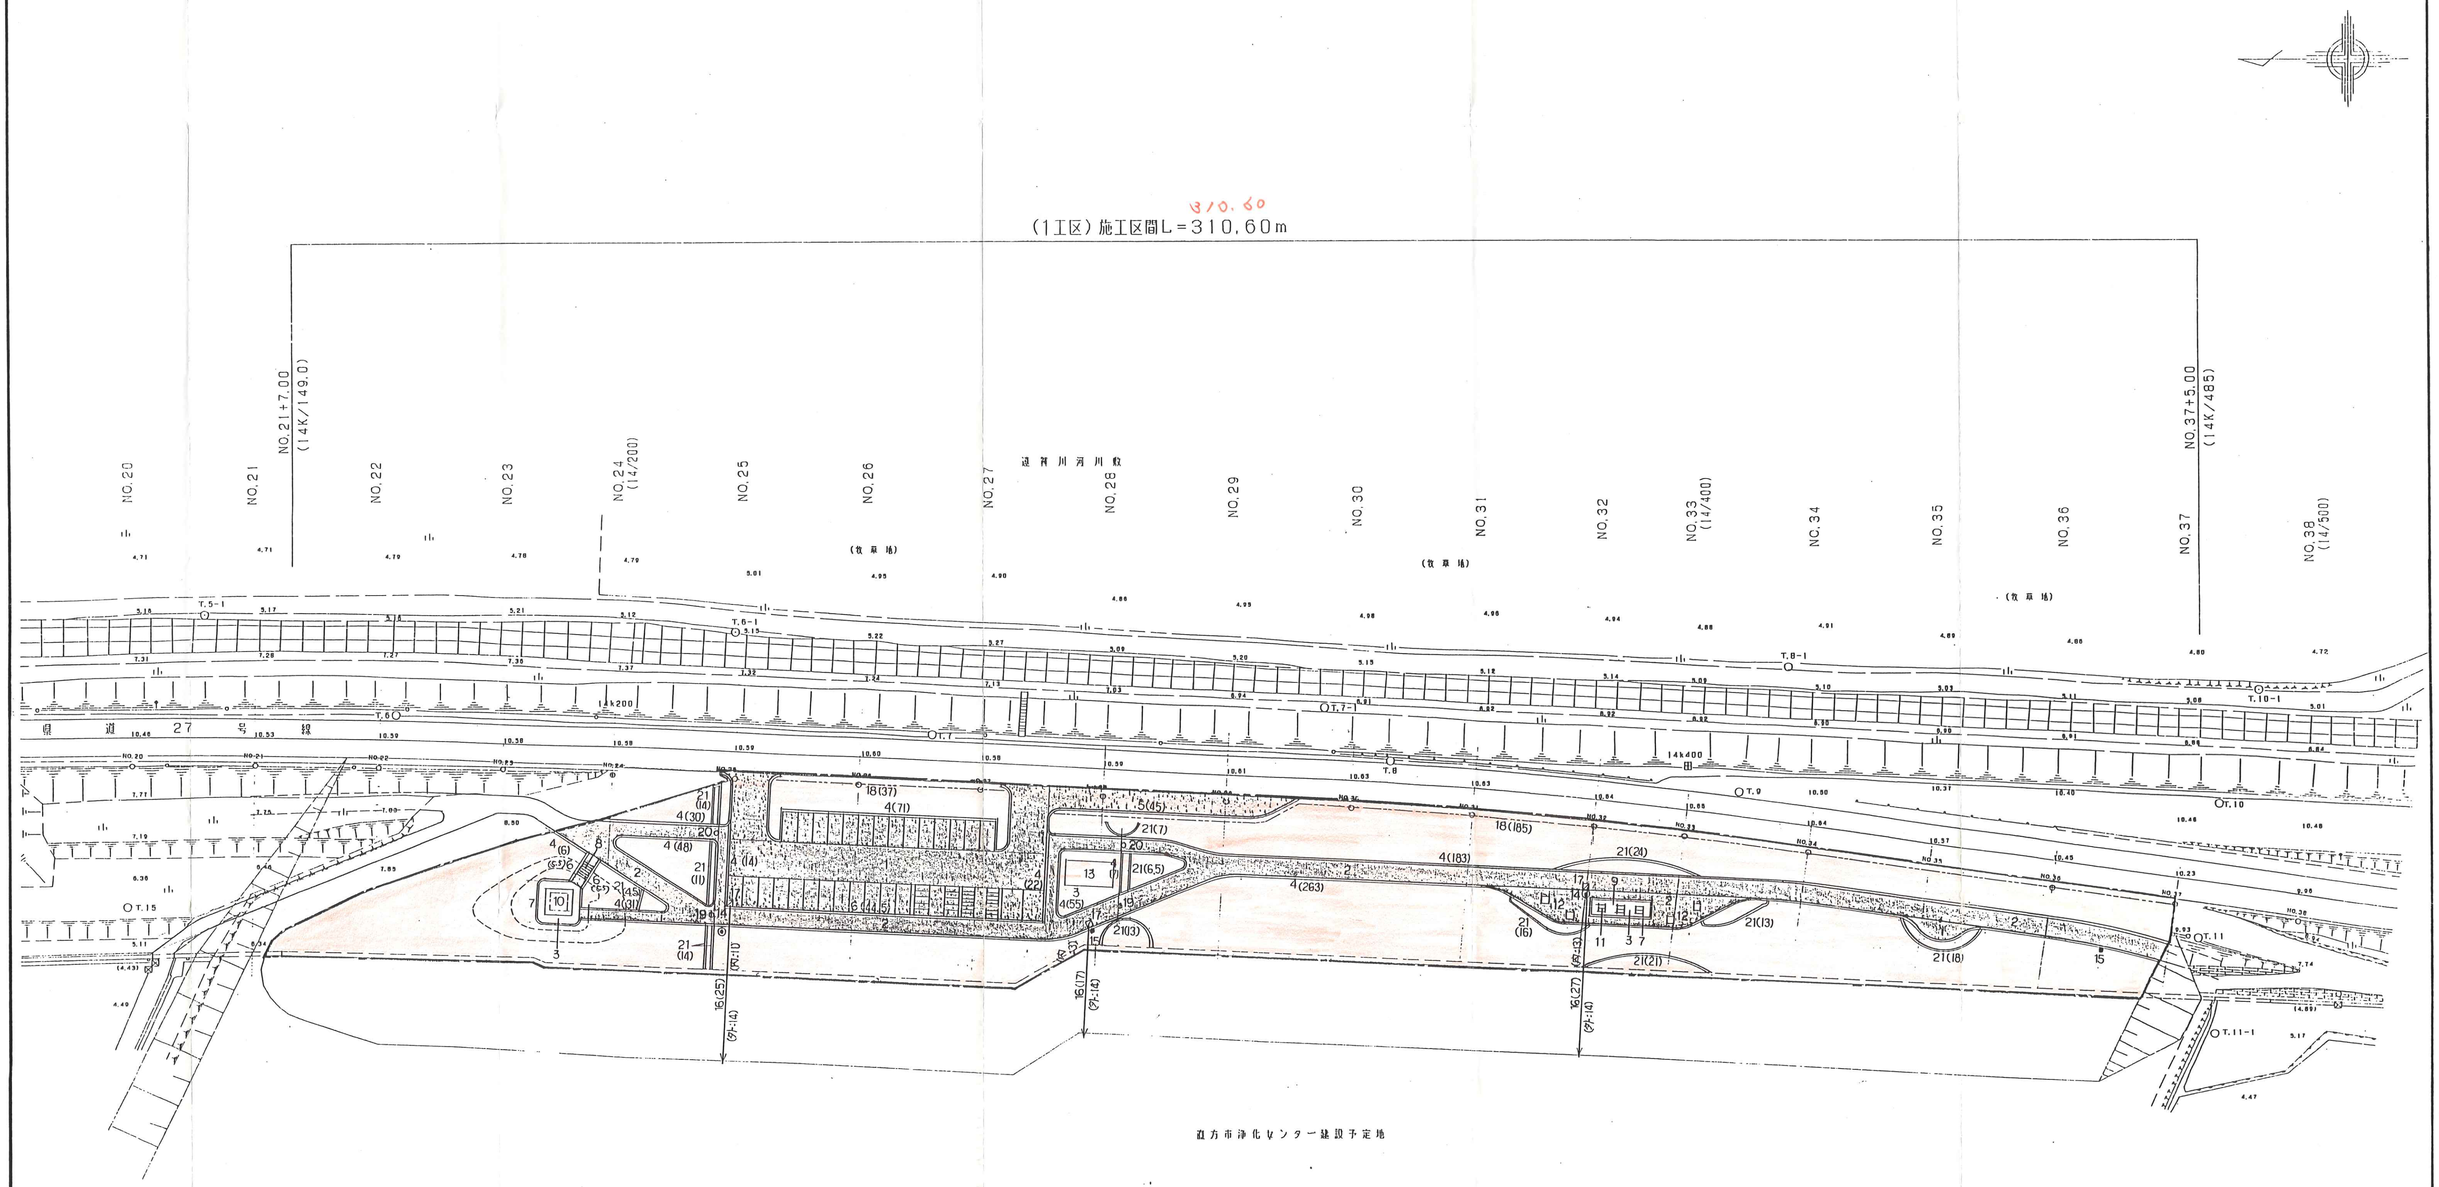


凡例

| 番号 | 図例 | 区分 | 名称 | 規格 | 数量 | 単位 | 備考 |
|---|---|---|---|---|---|---|---|
| 1 | | 園路広場 | 舗装・A | 透水性 | 1,008.2 | ㎡ | 駐車場 |
| 2 | | | 舗装・B | 自然土 | 1,134 | ㎡ | 遊歩道 |
| 3 | | | 舗装・C | 200角タイル | 1 | 式 | 別途 |
| 4 | | | 舗装止・A | 120×120×600 | 730 | m | ﾋﾞｼｬﾝ仕上 |
| 5 | | | 舗装止・B | 120×150×600 | 45 | m | ﾋﾞｼｬﾝ仕上 |
| 6 | | | 舗装止・C | 150×200×600 | 55.5 | m | ﾋﾞｼｬﾝ仕上 |
| 7 | | | 擬石縁石 | 120×120×600 | 1 | 式 | 別途 |
| 8 | | | 階段 | 擬木 W=2,000 | 1 | 式 | |
| 9 | | 休養施設 | パーゴラ | 木製3,000×10,000 | 1 | 式 | 別途 |
| 10 | | | アズマヤ | 木製 | 1 | 式 | 別途 |
| 11 | | | 縁台・A | 木製 1,200×400 | 3 | 基 | 別途 |
| 12 | | | 縁台・B | 自然石φ1,200×400 | 4 | 基 | |
| 13 | | 便益施設 | トイレ | 木製 | 1 | 式 | 別途 |
| 14 | | | 水飲 | 擬木 自閉式 | 2 | 基 | 別途 |
| 15 | | | 散水栓 | 鍵付 | 2 | 基 | 別途 |
| 16 | | 排水施設 | ﾋﾞﾆｰﾙ管埋設 | VP-200 | 69 | m | 公園内 ﾎﾟﾝﾌﾟ ｱｳﾄ 42m |
| 17 | | | 集水桝 | 現場打 鋳鉄製格子蓋 | 3 | 基 | |
| 18 | | 管理施設 | 外柵 | 擬木H=900@1500 | 222 | m | |
| 19 | | | 車止・A | 固定式 自然石 | 2 | 基 | |
| 20 | | | 車止・B | 可動式 自然石 | 2 | 基 | |
| 21 | | 修景施設 | 玉石擬石 | φ200 内外 | 162 | m | |

占用図面

| 工事名称 | 桜づつみ整備工事（造園土木工事） | 図面名 | 縮尺 | 図面番号 |
|---|---|---|---|---|
| 工事場所 | 直方市大字植木4107-3 | 施設平面図 | 1/500 | 3/10 |
| 直方市建築都市課 09492-5-2210 | 直方市殿町7－1 | | | |

H9