

修繕工事簡易競争入札 工事概要書

工 事 名	施設修繕工事（その1）
工 事 箇 所	直方市 大字下新入（別紙 位置図）
工 事 期 間	令和7年11月6日 から 令和7年12月26日 まで 51 日間
設 計 額	金 1,359,600 円也
予 定 価 格（税 抜）	金 1,236,000 円也
入 札 書 提 出 期 日	令和7年11月4日
担 当 部 署	循環社会推進課環境施設係
工 事 概 要	法面除草工 A=3,160㎡ フェンス除草工 A=96㎡ 寄植せん定 A=180㎡ 枝打ち工 一式 側溝清掃工 L=30m

令和 7 年度

公 共 事 業

施設修繕工事(その1)

仕 様 書

工事箇所 直方市 大字 下新入

直方市
監督員
真鍋 浩太

特記仕様書

1. 施工について

- 1) 可燃物中継所の草刈・せん定作業は、11月10日～12月5日の期間に完了させることとする。
- 2) 法面の除草工はアジサイに注意して施工すること。
- 3) 入口左側のフェンス部の除草も行うこと。

2. 草・木・竹等の処分地は小竹町 エー・アール・シーとする。

それ以外の処分地に搬入する場合は、別途協議とする。

- 1) 処理処分場の選定後、草類は「草・木・竹等処分地計画書」を提出し発注者の承認を得ること。施工後は「草・木・竹等処分地確認書」を発注担当者に提出するものとする。
- 2) 搬出先の確認写真を発注担当者に提出すること。
- 3) 搬入伝票(マニフェスト等)を全て提出すること。

3. その他関係法令を遵守すること。

工 事 設 計 書

工 事 名	施設修繕工事(その1)
工 事 箇 所	直方市 大字 下新入
工 事 期 間	令和 年 月 日 から 令和 年 月 日 日間
工 事 費	金 円也
工 事 概 要	法面除草工 A=3,160㎡ フェンス除草工 A=96㎡ 寄植せん定 A=180㎡ 枝打ち工 1式 側溝清掃工 L=30m

本工事費内訳書

費 目 ・ 工 種 ・ 種 別 ・ 細 目	数 量	単 位	単 価	金 額	明細単価番号 摘 要
【単独】全工種01	1	式			
可燃中継所修繕工	1	式			
除草工	1	式			
法面機械除草(肩掛式)・集草・積込運搬 ダンプトラック 2t積級 飛び石防護無	31.6	百m2			P 1 号
フェンス除草工	96	m2			単 1 号
樹木整姿工	1	式			
寄植せん定 低木 施工規模100～1000m2未満	180	m2			施 1 号
枝打ち工 高所作業5m程度	1	式			単 2 号
側溝清掃工	1	式			
側溝清掃(人力清掃工) 無蓋	30	m			P 2 号
処分費	1	式			
処分費 草 2tD	5	台			
処分費 木(幹)	0.5	t			
直接工事費計					
共通仮設費計	1	式			
共通仮設費(率化)	1	式			
共通仮設費率分	1	式			
純工事費	1	式			
現場管理費	1	式			

本工事費内訳書

[illegible]

施設修繕工事(その1)

[illegible]

施設修繕工事(その1)

[illegible]

第 1 号 施工パッケージ

法面機械除草(肩掛式)・集草・積込運搬 タンクトラック 2t積級 飛び石防護無

1 百m2 当り

名 称 ・ 規 格	金額 構成 比 (%)	金 額	構成 比 (%)	基準地区単価	積算地区単価	明細単価番号 摘 要
【機械】						
タンクトラック[オンロード・デイスール] 2t積級						
草刈機[肩掛式] カット径 φ255mm						
その他(機械)						
【労務】						
普通作業員						
特殊作業員						
土木一般世話役						
運転手(一般)						
その他(労務)						
【材料】						
軽油(ハートル給油) 1.2号						
【端数調整】						
[条件] [J1] = 2 飛び石防護の有無 飛び石防護無し				[J2] = 1 運搬機械選定 タンクトラック 2t積級		
[J3] = 2 タンクトラック運搬距離 11.5km以下				[J5] = 1 費用の内訳 全ての費用		

直方市

直方市

直方市

直方市


数量計算書

[illegible]

位置図

直方市清掃工場

工事箇所

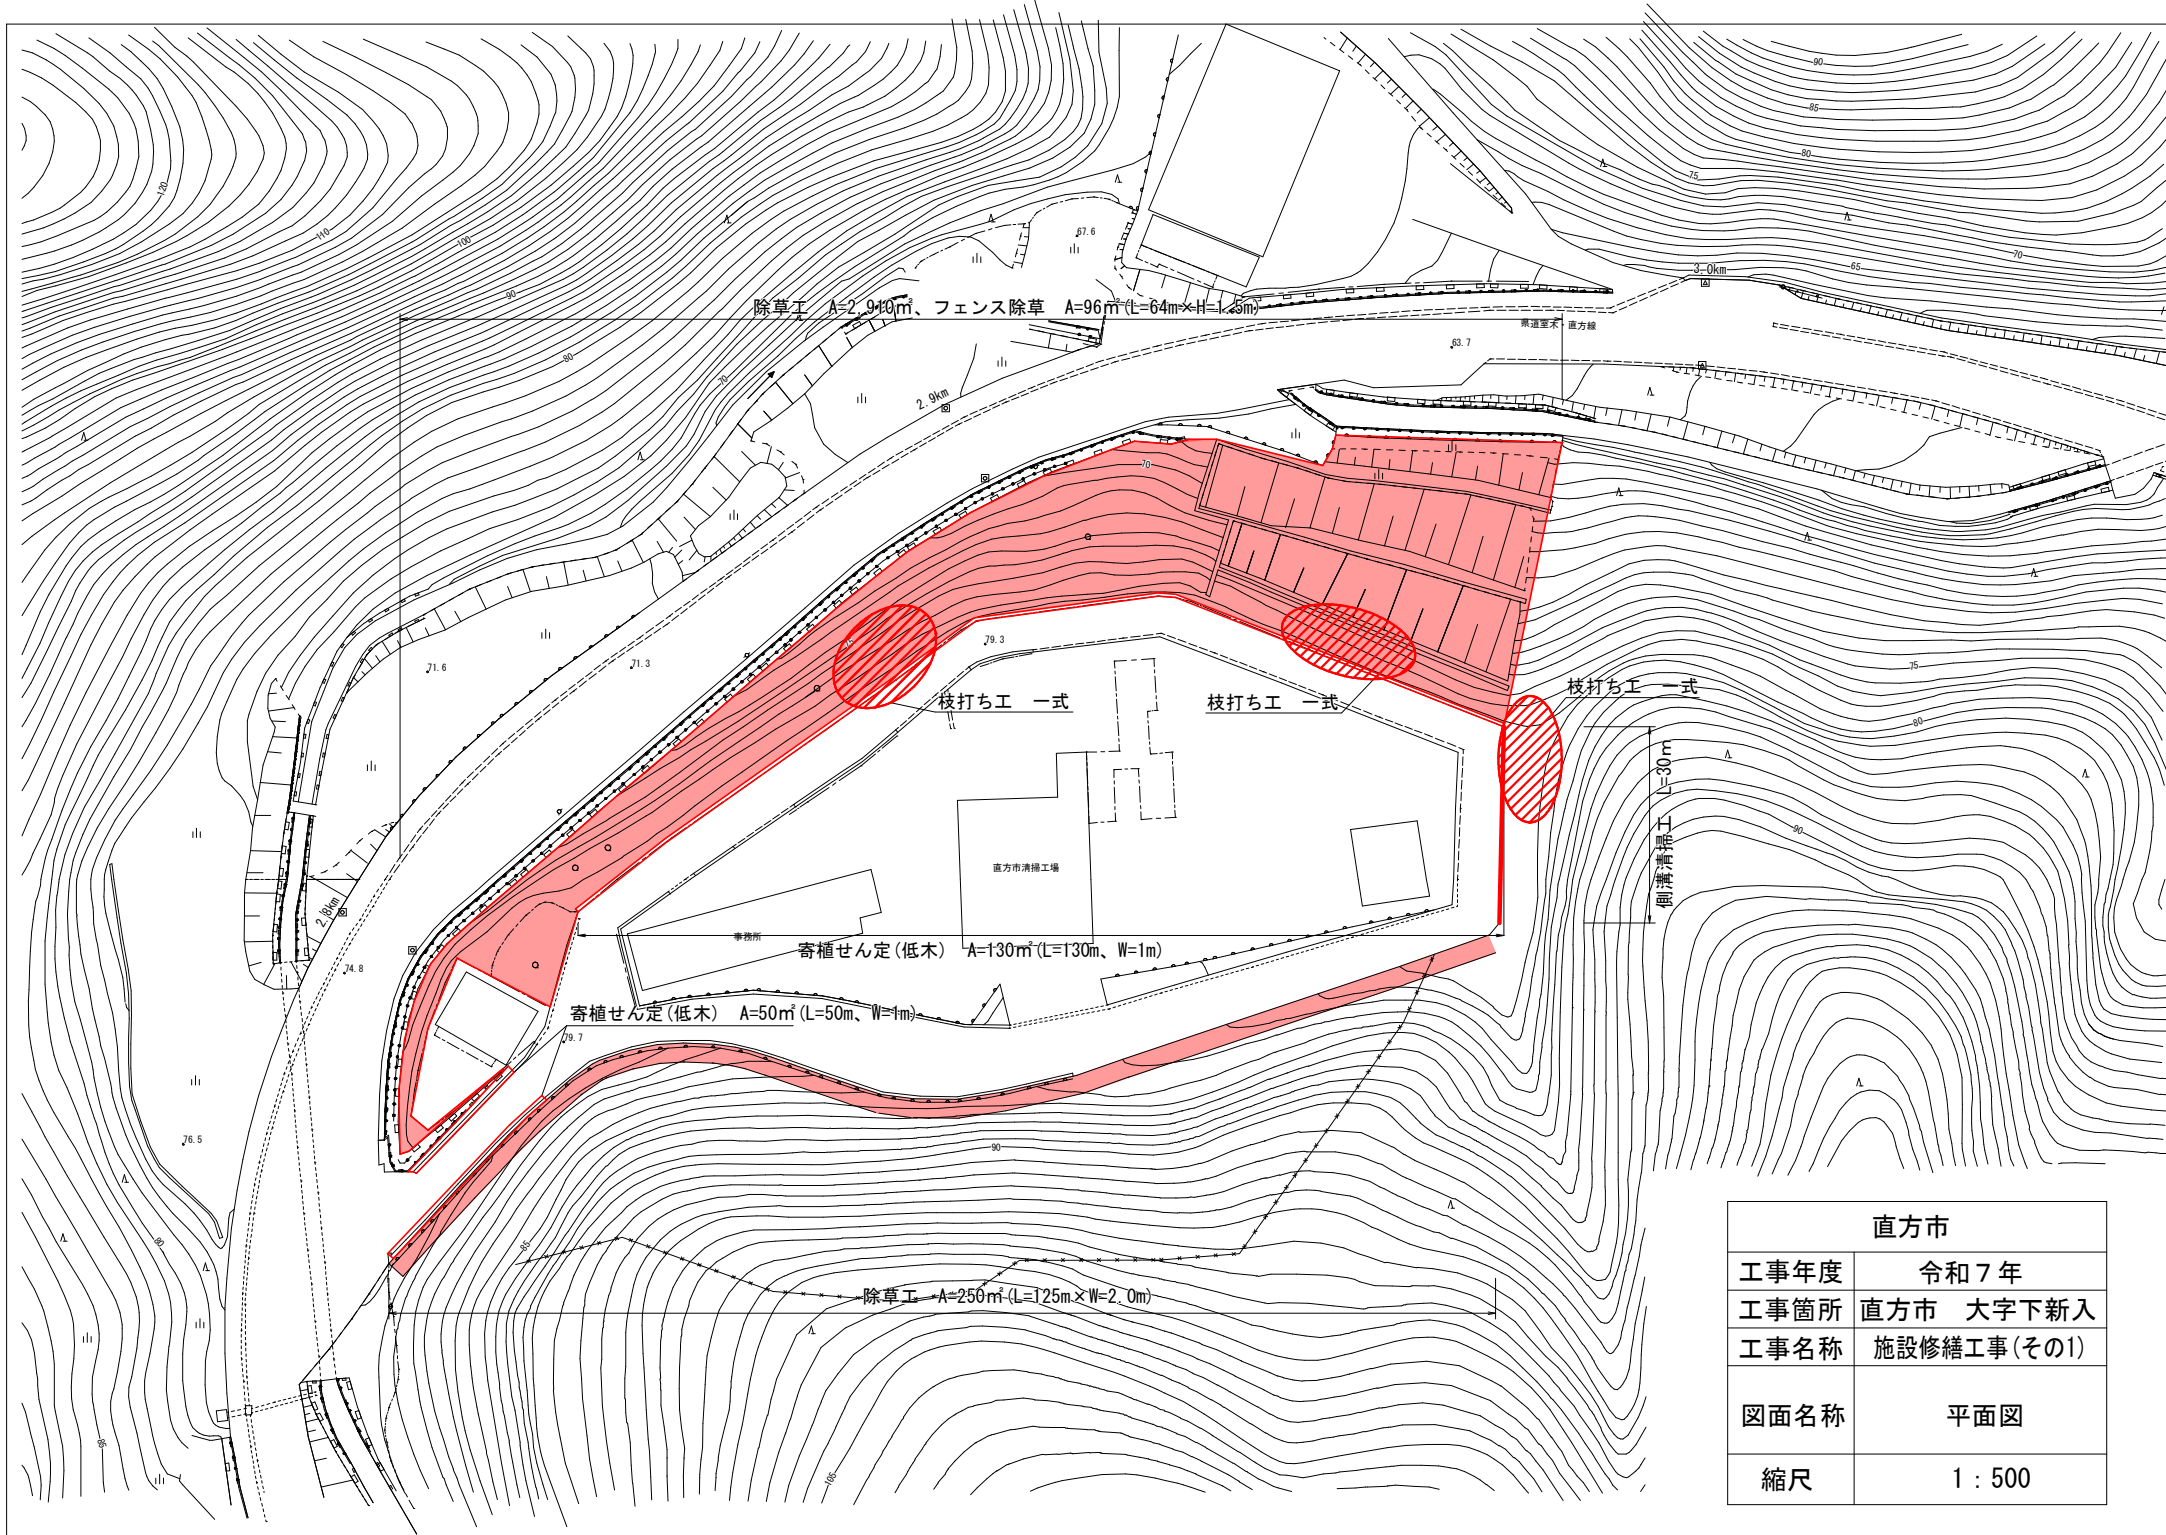

直方市	
工事年度	令和7年
工事箇所	直方市 大字下新入
工事名称	施設修繕工事(その1)
図面名称	平面図
縮尺	1 : 500