

修繕工事簡易競争入札 工事概要書

工 事 名	急傾斜地修繕工事 (その2)
工 事 箇 所	直方市 大字赤地 外 (別紙 位置図)
工 事 期 間	令和7年7月31日 から 令和7年10月10日 まで 72 日間
設 計 額	金 1,377,200 円也
予 定 価 格 (税 抜)	金 1,252,000 円也
入 札 書 提 出 期 日	令和7年7月29日
担 当 部 署	土木課 土木係
工 事 概 要	機械除草工 A=3,100m ² 人力除草工 A=100m ² 側溝清掃工 L=230m

令和 7 年度

公 共 事 業

急傾斜地修繕工事(その2)

仕 様 書

工事箇所 直方市 大字 赤地外

直方市
監督員
東 勇樹

土木工事

特記仕様書

1. 作業時期は、8月18日（月）以降とする。
2. 草・木・竹等は（株）エー・アール・シー（小竹町）、亜細亜産業(株)（福智町）、(株)伝農舎（福智町）、福智緑化建設(株)（福智町）で処分を行うものとする。それ以外の処分地に搬入する場合は、発注担当者と協議を行うこと。
 - 1) 処理処分場の選定後は「草・木・竹等処分地計画書」を提出し発注者の承認を得ること。施工後は「草・木・竹等処分地確認書」を発注担当者に提出するものとする。なお、草・木・竹等処分地の欄については住所を記入するものとする。
 - 2) 搬出先の確認写真を発注担当者に提出すること。
 - 3) その他関係法令を遵守すること。
3. 本工事の道路上及び近辺の作業については、十分に安全対策を施すこと。特に歩行者、自転車及び一般車両への飛石等については、防護対策を施すものとする。
4. 交通誘導員については、事前に監督員と協議を行い配置することができる。ただし、協議書（打合せ簿）のあるもののみを契約変更の対象とする。

工 事 設 計 書

工 事 名	急傾斜地修繕工事(その2)
工 事 箇 所	直方市 大字 赤地外
工 事 期 間	令和 7 年 7 月 31 日 から 令和 7 年 10 月 10 日 72 日間
工 事 費	金 円也
工 事 概 要	機械除草工 A=3,100m ² 人力除草工 A=100m ² 側溝清掃工 L=230m

本工事費内訳書

費目・工種・種別・細目	数量	単位	単価	金額	明細単価番号 摘要
【単独】全工種01	1	式			
赤地 (高見町2)	1	式			
法面除草工	1	式			
機械除草(肩掛式)・集草・積込運搬 ダンプトラック 2t積級 飛び石防護有	5	百m2			P 1号
人力除草工	100	m2			単 1号
側溝清掃工	1	式			
側溝清掃(人力清掃工) 無蓋	130	m			P 2号
中泉 (中泉二区8組(1))	1	式			
法面除草工	1	式			
機械除草(肩掛式)・集草・積込運搬 ダンプトラック 2t積級 飛び石防護有	26	百m2			P 1号
側溝清掃工	1	式			
側溝清掃(人力清掃工) 無蓋	100	m			P 2号
処分費	1	式			
草処分費 2 tD	5	台			
直接工事費計					
共通仮設費計	1	式			
共通仮設費(率化)	1	式			
共通仮設費率分	1	式			
純工事費	1	式			

一般計算書 (1/1)


種 別：
 ブロック：一般計算書
 区 分：

細別／規格	算 式 / 図	数 量
機械除草工 (赤地)	$A=500\text{m}^2$ (平面図より)	500.0 m ²
人力除草工 (赤地)	$A=100\text{m}^2$ (平面図より)	100.0 m ²
側溝清掃工 (赤地)	$L=130\text{m}$ (平面図より)	130.0 m
機械除草工 (中泉)	$A=2,600\text{m}^2$ (平面図より)	2600.0 m ²
側溝清掃工 (中泉)	$L=100\text{m}$ (平面図より)	100.0 m
処分費(草)	$(500\text{m}^2+100\text{m}^2+2,600\text{m}^2)/700=4.57$	5.0 台

位置図

工事箇所(赤地)

工事箇所(中泉)

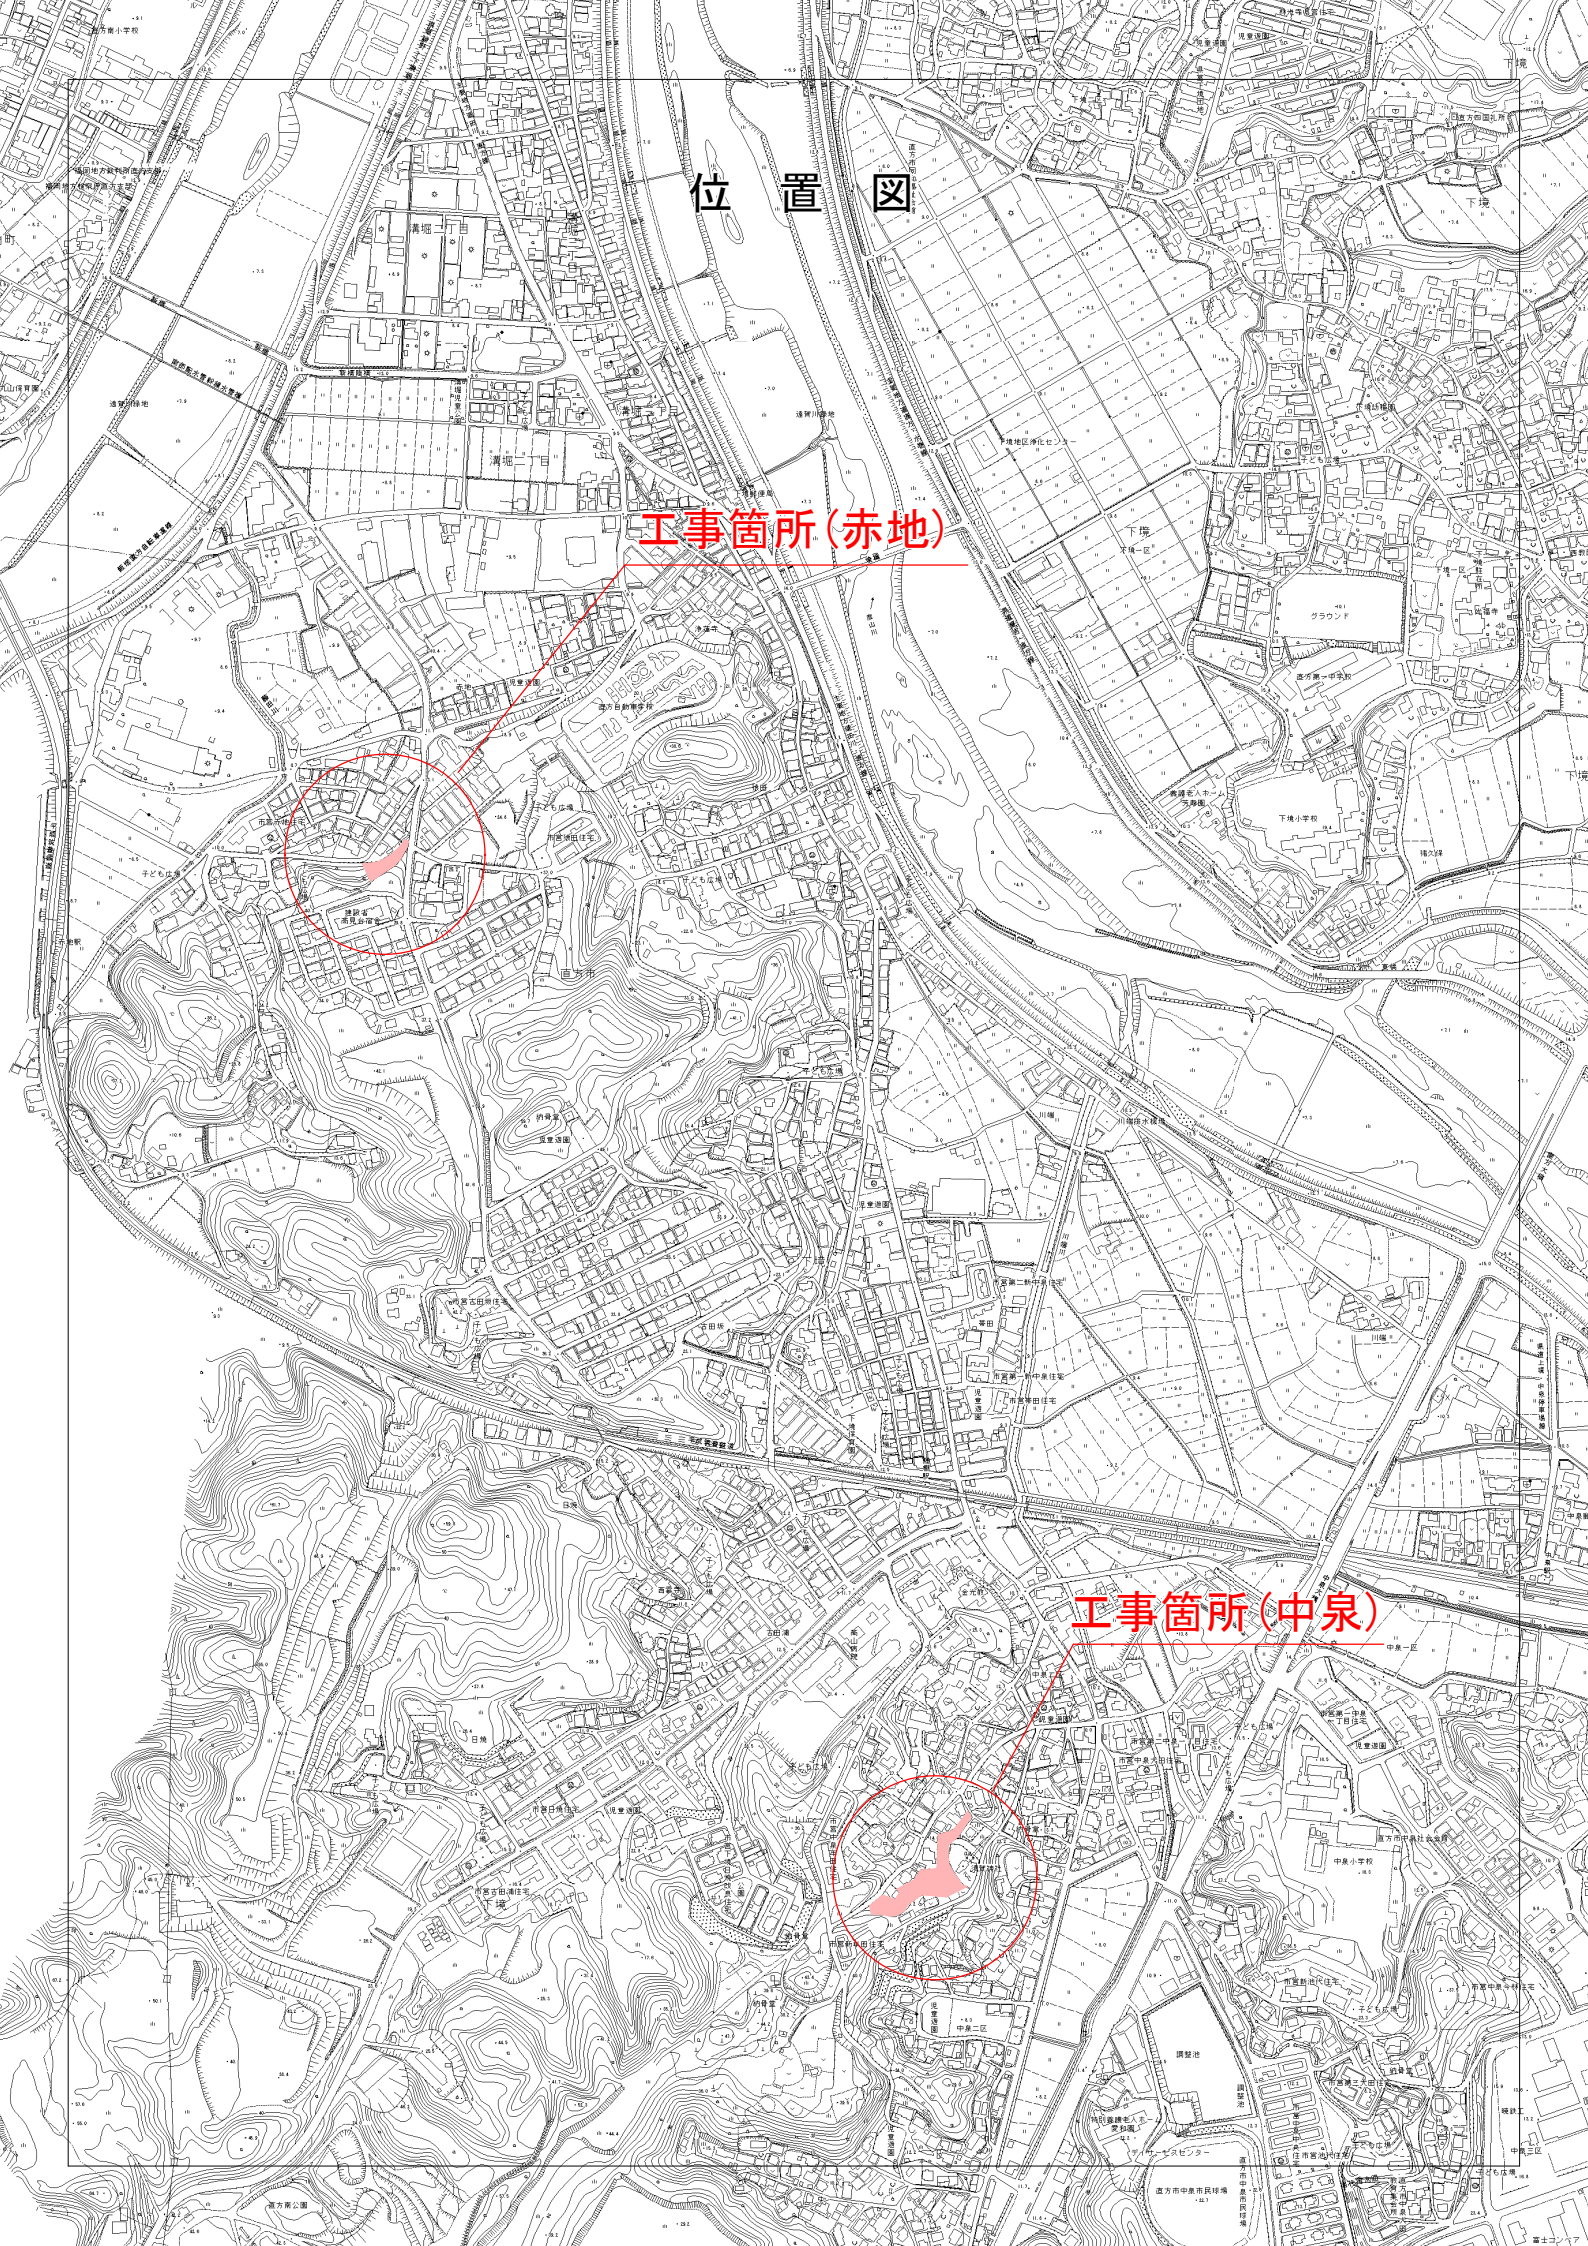

急傾斜地修繕工事（その2） 平面図

直方市			
令和7年度 工事			
作製 年月日	令和	年	月 日
全1葉のうちその1	平面図	縮尺	直方市大字 赤地外
		250分の1	急傾斜地修繕工事(その2)

