

修繕工事簡易競争入札 工事概要書

工 事 名	小中学校修繕工事（その3）
工 事 箇 所	直方市 大字植木（別紙 位置図）
工 事 期 間	令和7年8月21日 から 令和7年9月30日 まで 41 日間
設 計 額	金 1,248,500 円也
予 定 価 格（税 抜）	金 1,135,000 円也
入 札 書 提 出 期 日	令和7年8月19日
担 当 部 署	教育総務課 学校管理係
工 事 概 要	工事長L=300m 機械除草工A=2,918㎡ 人力除草工A= 435㎡ 小運搬工A=2,280㎡

令和 7 年度

公 共 事 業

小中学校修繕工事（その3）

仕 様 書

工事箇所 直方市 大字 植木

直方市

監督員

久家 和輝

土木工事

特記仕様書

1. 草・木・竹等は (株)エー・アール・シー (小竹町)、亜細亜産業(株) (福智町)、(株)伝農舎 (福智町)、福智緑化建設(株) (福智町) で処分を行うものとする。それ以外の処分地に搬入する場合は、発注担当者と協議を行うこと。
 - 2) 処理処分場の選定後は「草・木・竹等処分地計画書」を提出し発注者の承認を得ること。施工後は「草・木・竹等処分地確認書」を発注担当者に提出するものとする。尚、草・木・竹等処分地の欄については住所を記入するものとする。
 - 3) 処分地までの運搬経路を発注担当者に報告すること。
 - 4) 搬出先の確認写真を発注担当者に提出すること。
 - 5) その他関係法令を遵守すること。
2. 本工事の作業については、十分に安全対策を施すこと。特に歩行者、自転車及び一般車両等への飛石等については、防護対策を施すものとする。

工 事 設 計 書


工 事 名	小中学校修繕工事（その3）
工 事 箇 所	直方市 大字 植木
工 事 期 間	令和 7 年 月 日 から 令和 7 年 月 日 日間
工 事 費	金 円也
工 事 概 要	工事長L=300m 機械除草工A=2,918㎡ 人力除草工A= 435㎡ 小運搬工A = 2,280㎡

本工事費内訳書

費 目 ・ 工 種 ・ 種 別 ・ 細 目	数 量	単 位	単 価	金 額	明細単価番号 摘 要
【単独】全工種01	1	式			
除草工	1	式			
機械除草(肩掛式)・集草・積込運搬 ダンプトラック 2t積級 飛び石防護有	29.1	百m2			P 1 号
除草 人力除草	435	m2			P 2 号
集草	435	m2			P 3 号
積込運搬 ダンプトラック 2t積級	4.35	百m2			P 4 号
小運搬工	2,280	m2			単 1 号
草処分費	5	台			
竹処分	0.3	t			
直接工事費計					
共通仮設費計	1	式			
共通仮設費(率化)	1	式			
共通仮設費率分	1	式			
純工事費	1	式			
現場管理費	1	式			
工事原価	1	式			
一般管理費等	1	式			
工事価格	1	式			
消費税等相当額	1	式			

位置図


施工箇所

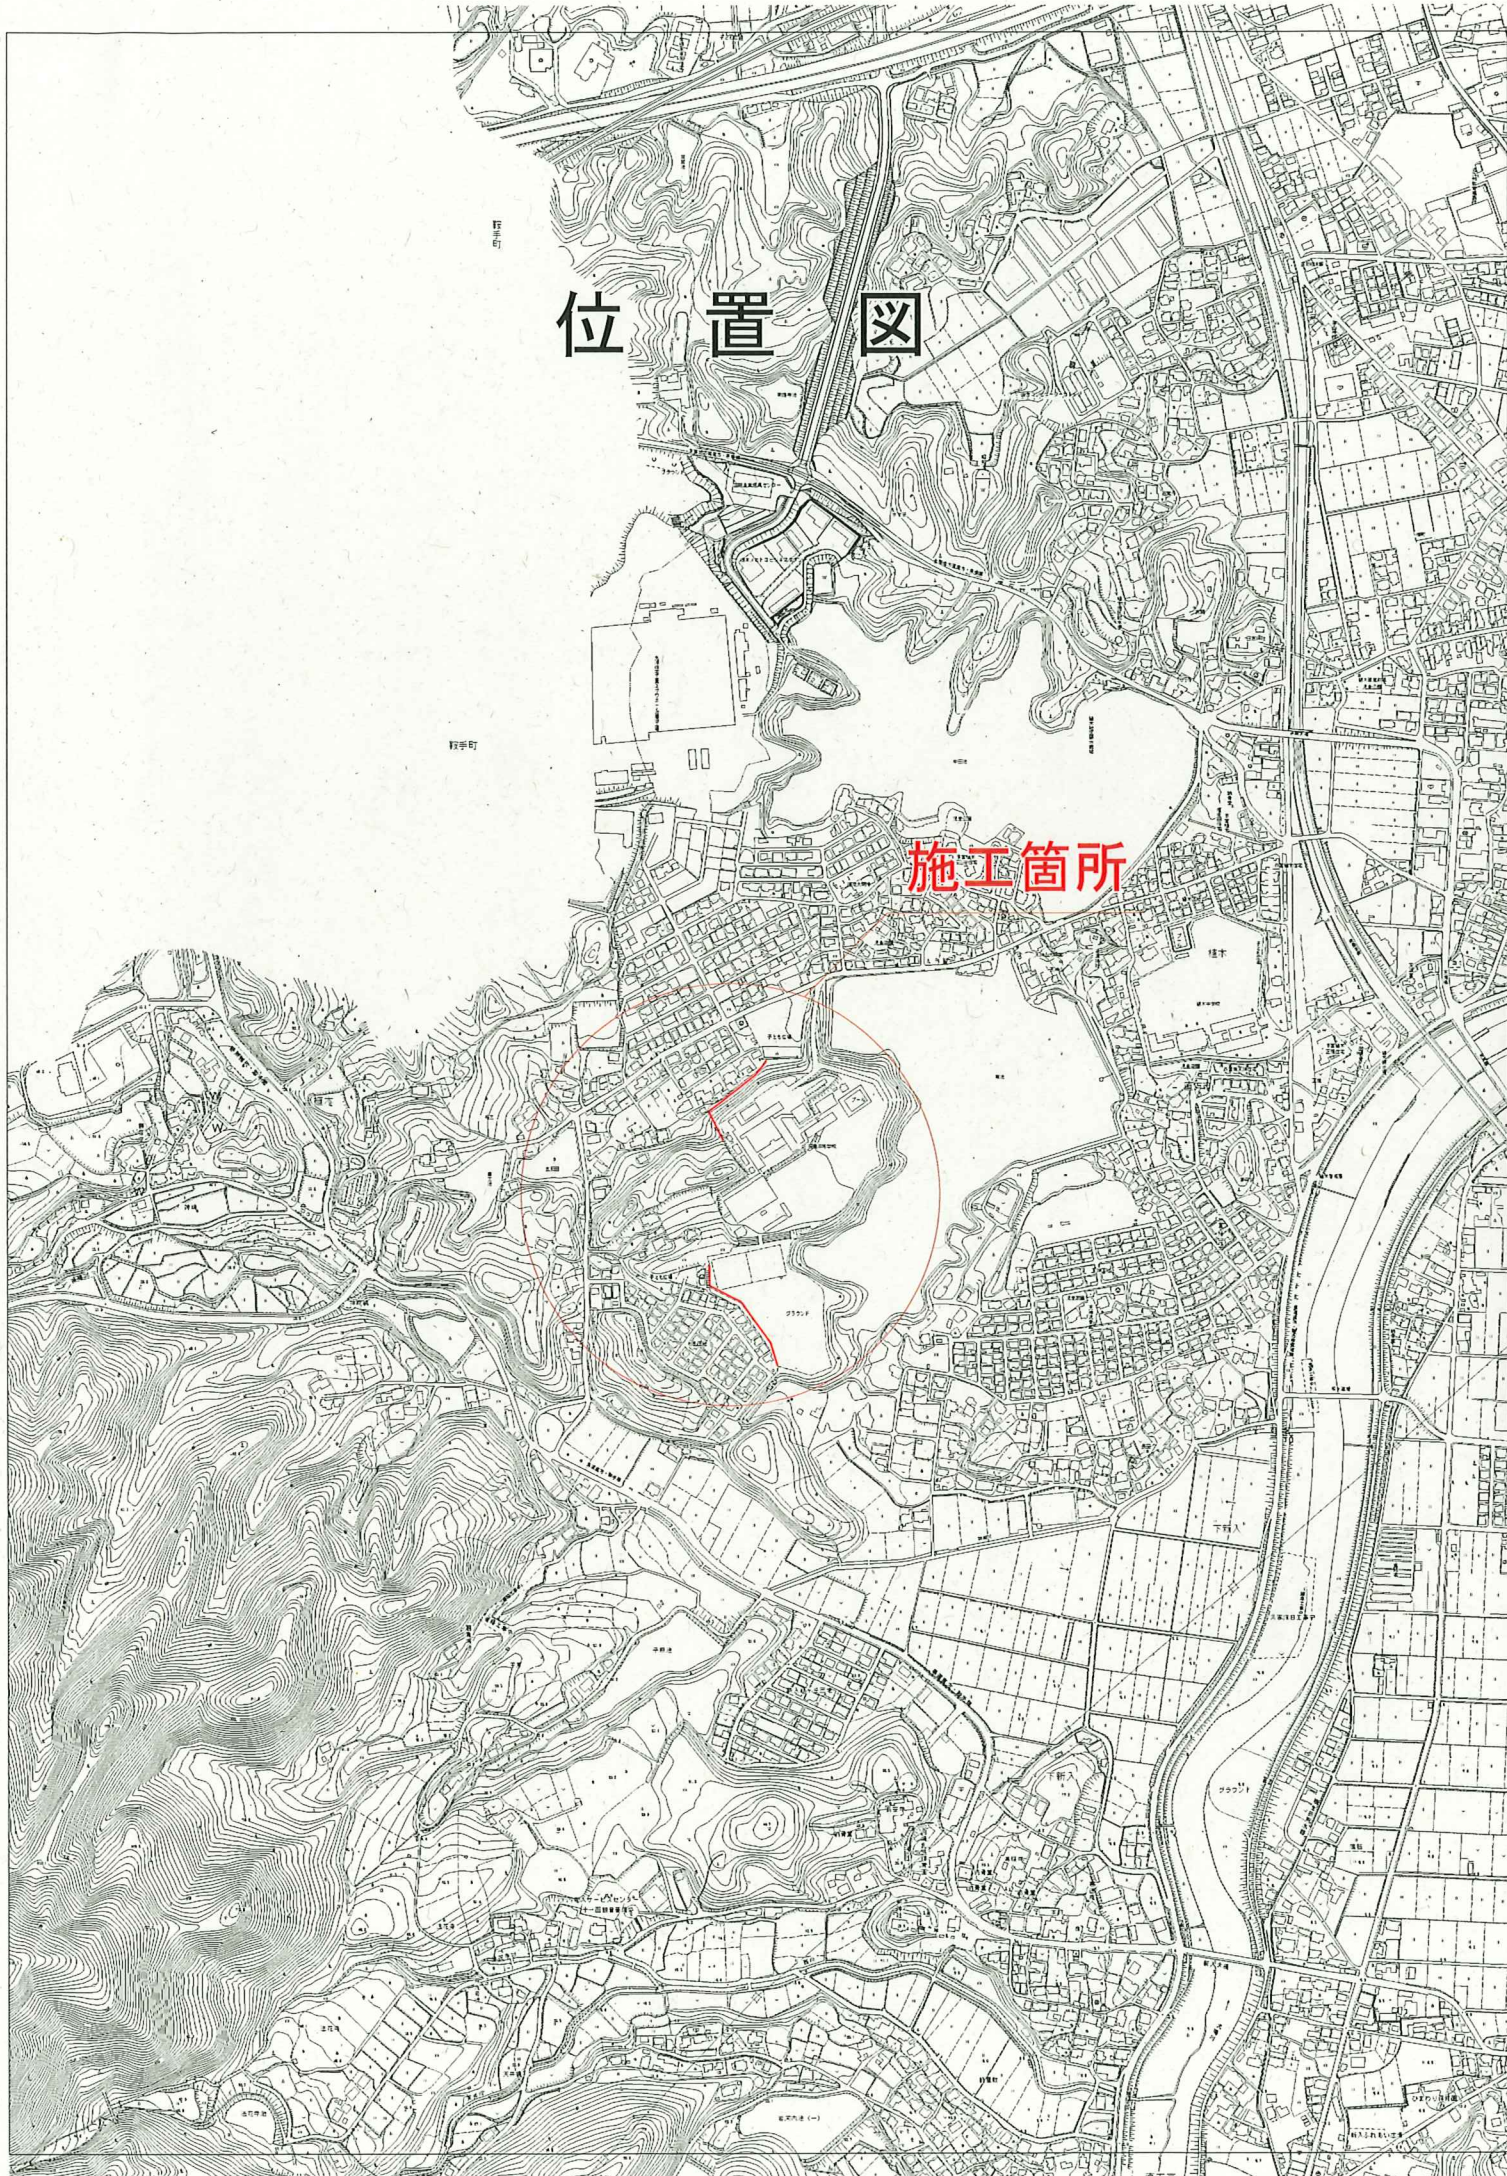

直 方 市							
令和7年度 工事							
直方市 大字 植木							
作 業 年 月 日	製 定 年 月 日	令 和	年	月 日			
全 1 葉 の う ち の 1	平 面 図	小 中 学 校 修 繕 工 事 （ そ の 3 ）					
					縮 尺	1000	分 の 一

平面図

S = 1/1000

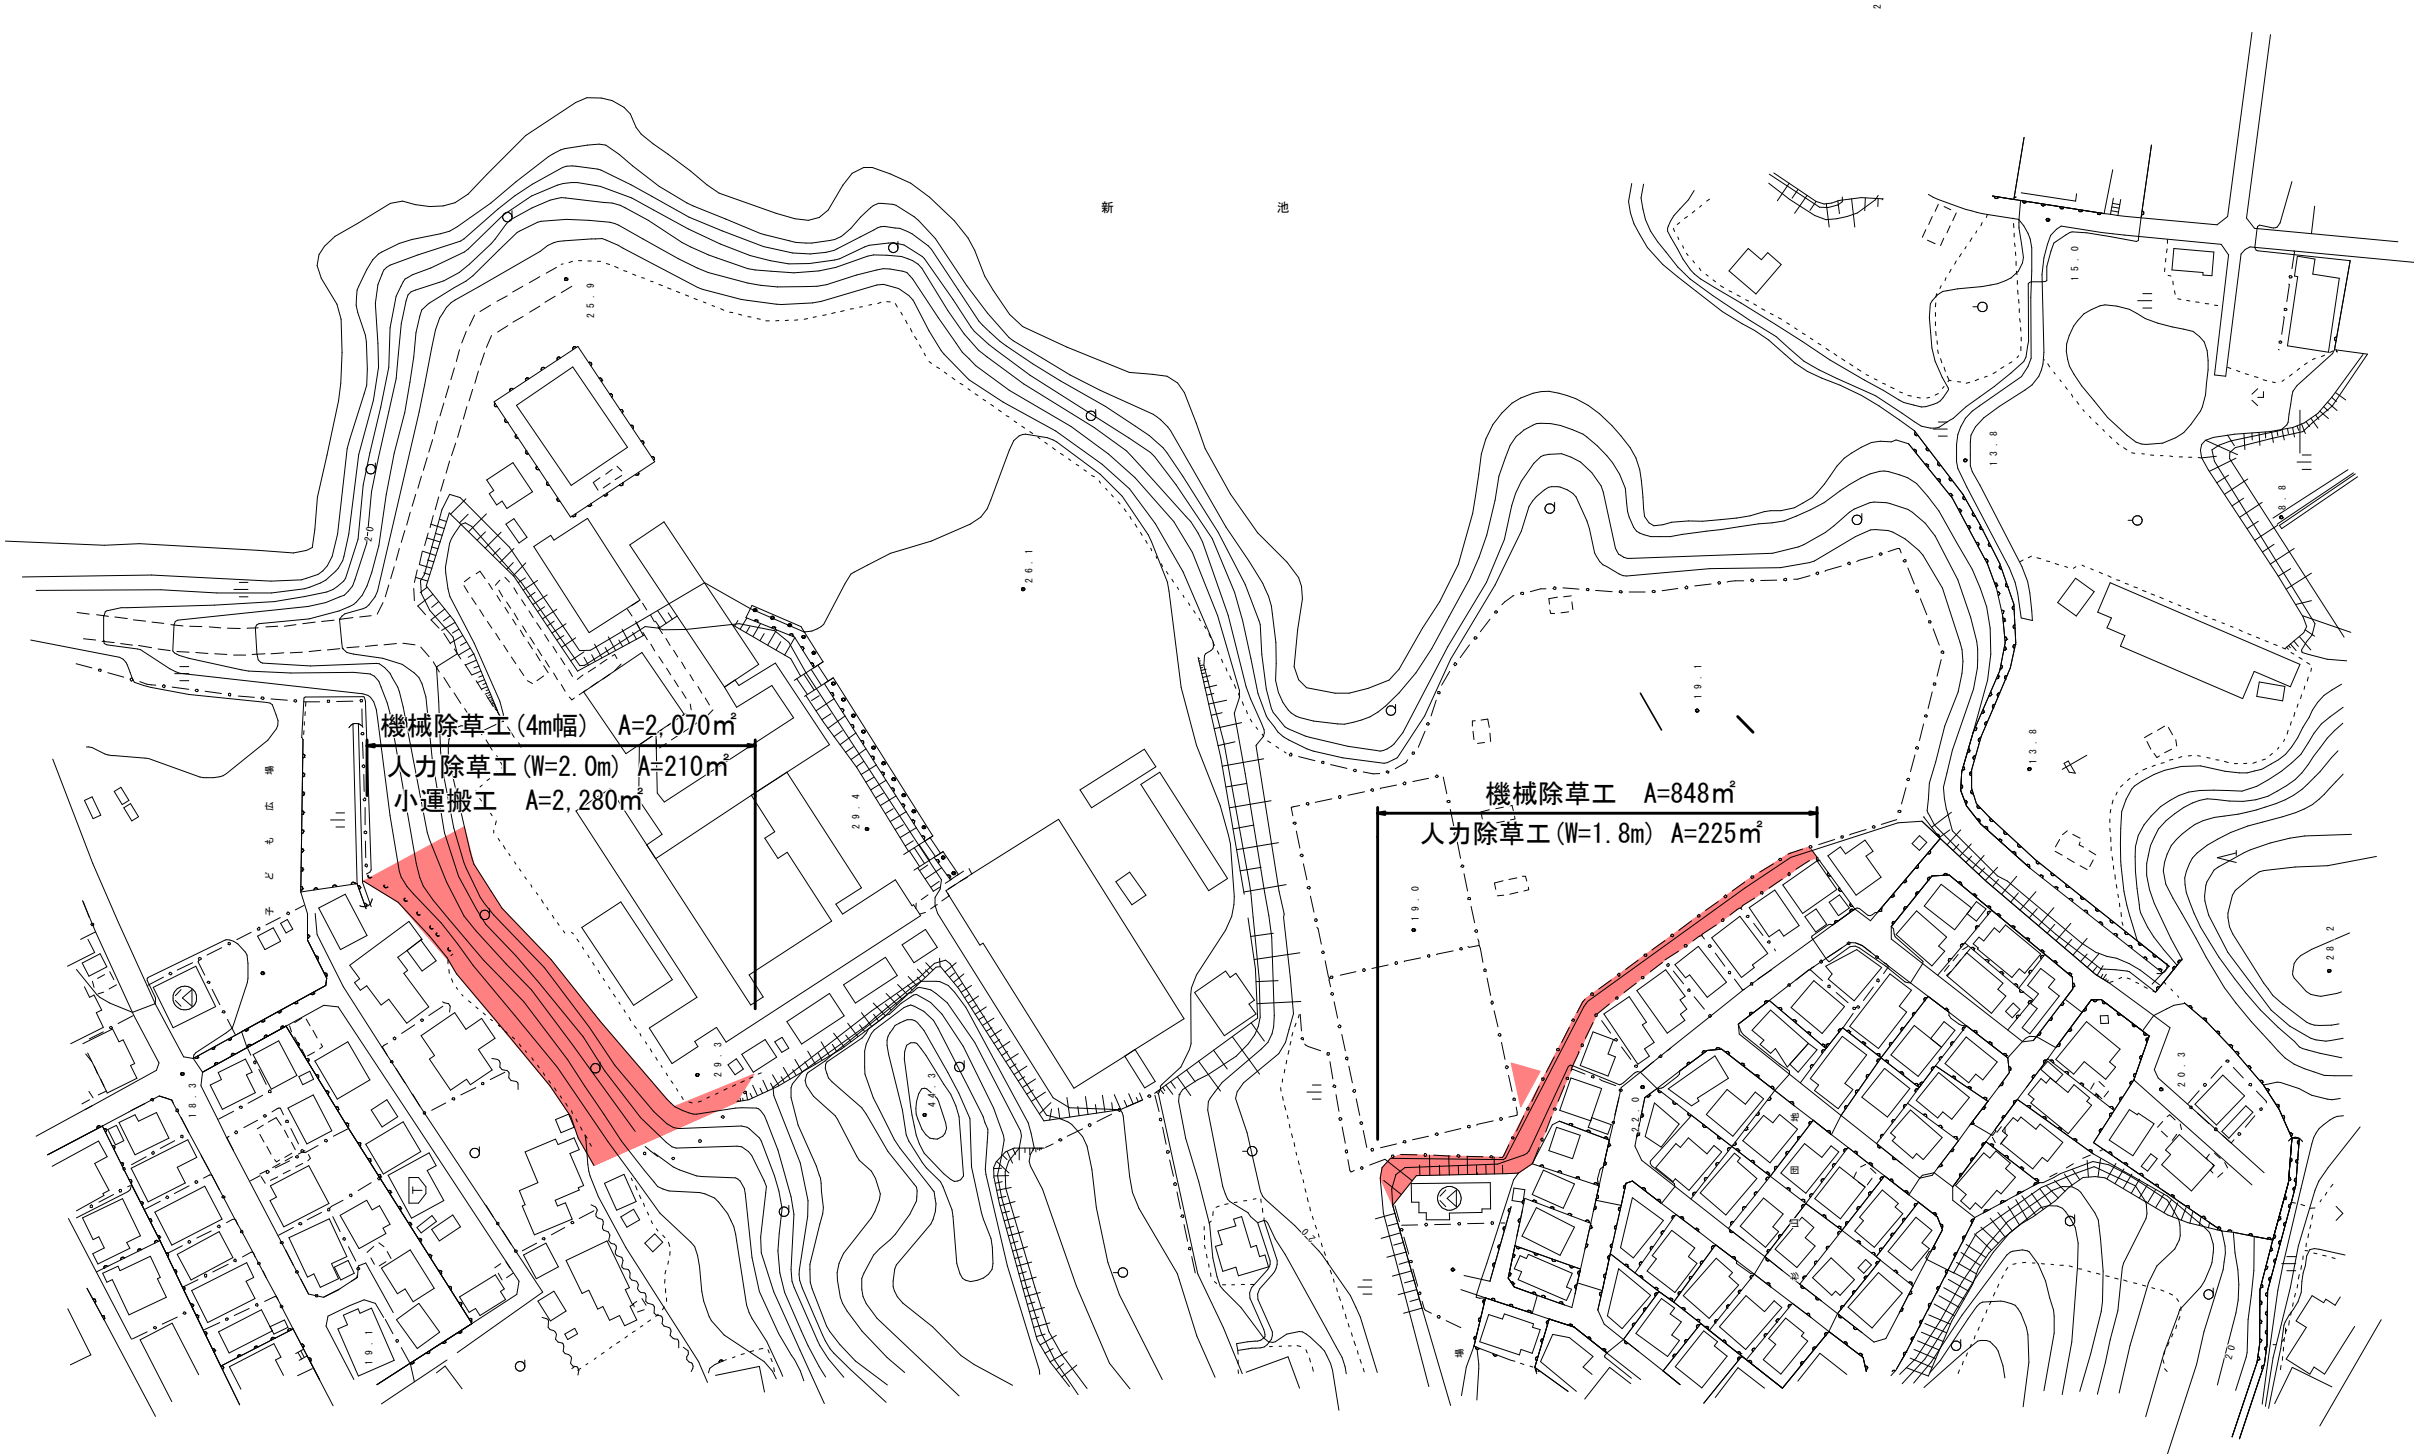

数量計算書

機械除草工	2,070+848	2,918 m ²
人力除草工	210+225	435 m ²
小運搬工		2,280 m ²