

修繕工事簡易競争入札 工事概要書

工 事 名	小中学校修繕工事（その2）
工 事 箇 所	直方市 大字頓野（別紙 位置図）
工 事 期 間	令和7年8月21日 から 令和7年9月30日 まで 41 日間
設 計 額	金 1,976,700 円也
予 定 価 格（税 抜）	金 1,797,000 円也
入 札 書 提 出 期 日	令和7年8月19日
担 当 部 署	教育総務課 学校管理係
工 事 概 要	工事長L=400m 機械除草工A=4,220㎡ 人力除草工A=480㎡ 小運搬工A=4,700㎡ 土砂撤去工V=2㎡

令和 7 年度

公 共 事 業

小中学校修繕工事（その2）

仕 様 書

工事箇所 直方市 大字 頓野

直方市

監督員

久家 和輝

土木工事

特記仕様書

1. 草・木・竹等は (株)エー・アール・シー (小竹町)、亜細亜産業(株) (福智町)、(株)伝農舎 (福智町)、福智緑化建設(株) (福智町) で処分を行うものとする。それ以外の処分地に搬入する場合は、発注担当者と協議を行うこと。
 - 2) 処理処分場の選定後は「草・木・竹等処分地計画書」を提出し発注者の承認を得ること。施工後は「草・木・竹等処分地確認書」を発注担当者に提出するものとする。尚、草・木・竹等処分地の欄については住所を記入するものとする。
 - 3) 処分地までの運搬経路を発注担当者に報告すること。
 - 4) 搬出先の確認写真を発注担当者に提出すること。
 - 5) その他関係法令を遵守すること。
2. 本工事の作業については、十分に安全対策を施すこと。特に歩行者、自転車及び一般車両等への飛石等については、防護対策を施すものとする。
3. 本工事にて除草した草については、周辺への飛散等を考慮し、早期に集草し運搬を行うこと。
4. 建設発生土処理処分地は任意とする。
 - 2) 処分地の選定後は「建設発生土処分地計画書」を、施工後は「建設発生土処分地確認書」を発注担当者に提出するものとする。
 - 3) 設計処分地は (株) つなぐほーむ (大字山部)、設計運搬距離は 4. 5 k m以下としている。

- 4) 「福岡県土砂埋め立て等による災害の発生防止に関する条例」により土砂埋め立て等を行う土地の面積が 3,000 m²を超える場合は、県知事の許可が必要となるので、予め土砂埋め立て許可等を確認すること。
- 5) 特別な理由がないかぎり設計変更は行わない。
- 6) 発注者は処分地に関する指示は行わない。
- 7) 5)、6)の規定にかかわらず発注者から工事間利用するために処分地を指定することがあるが、処分地を指定された場合は当該処分地を指定し、処理費・運搬距離を変更する。
また、建設発生土の再利用を目的とした処分地の変更を行う際は、発注担当者と協議を行うこと。
- 8) 受注者は現場から処分地内までの施工の全責任を負うものとする。

令和 7 年度 公 共 事 業

工 事 設 計 書

工 事 名	小中学校修繕工事（その２）
工 事 箇 所	直方市 大字 頓野
工 事 期 間	令和 7 年 月 日 から 令和 7 年 月 日 日間
工 事 費	金 円也
工 事 概 要	工事長L=400m 機械除草工A=4,220m² 人力除草工A=480m² 小運搬工A=4,700m² 土砂撤去工V=2m³

本工事費内訳書

費 目 ・ 工 種 ・ 種 別 ・ 細 目	数 量	単 位	単 価	金 額	明細単価番号 摘 要
【単独】全工種01	1	式			
除草工	1	式			
機械除草(肩掛式)・集草・積込運搬 ダンプトラック 2t積級 飛び石防護有	42.2	百m2			P 1 号
除草 人力除草	480	m2			P 2 号
集草	480	m2			P 3 号
積込運搬 ダンプトラック 2t積級	4.8	百m2			P 4 号
小運搬工	4,700	m2			明 1 号
草処分費	8	台			
土砂撤去工	1	式			
人力積込 土砂	2	m3			P 5 号
土砂等運搬 現場制約あり 人力 土砂	2	m3			P 6 号
残土等処分	2	m3			施 1 号
直接工事費計					
共通仮設費計	1	式			
共通仮設費(率化)	1	式			
共通仮設費率分	1	式			
純工事費	1	式			
現場管理費	1	式			
工事原価	1	式			

小中学校修繕工事（その２）

本工事費内訳書

[illegible]


位置図

施工箇所



直 方 市				
令和 7 年度 工事				
直方市 大字 頓野				
作 製 年 月 日	令和	年	月	日
全 1 葉 の う ち の 1	平 面 図	縮 尺 1000 分 の 一	小 中 学 校 修 繕 工 事 (そ の 2	

平面図 S=1/1000

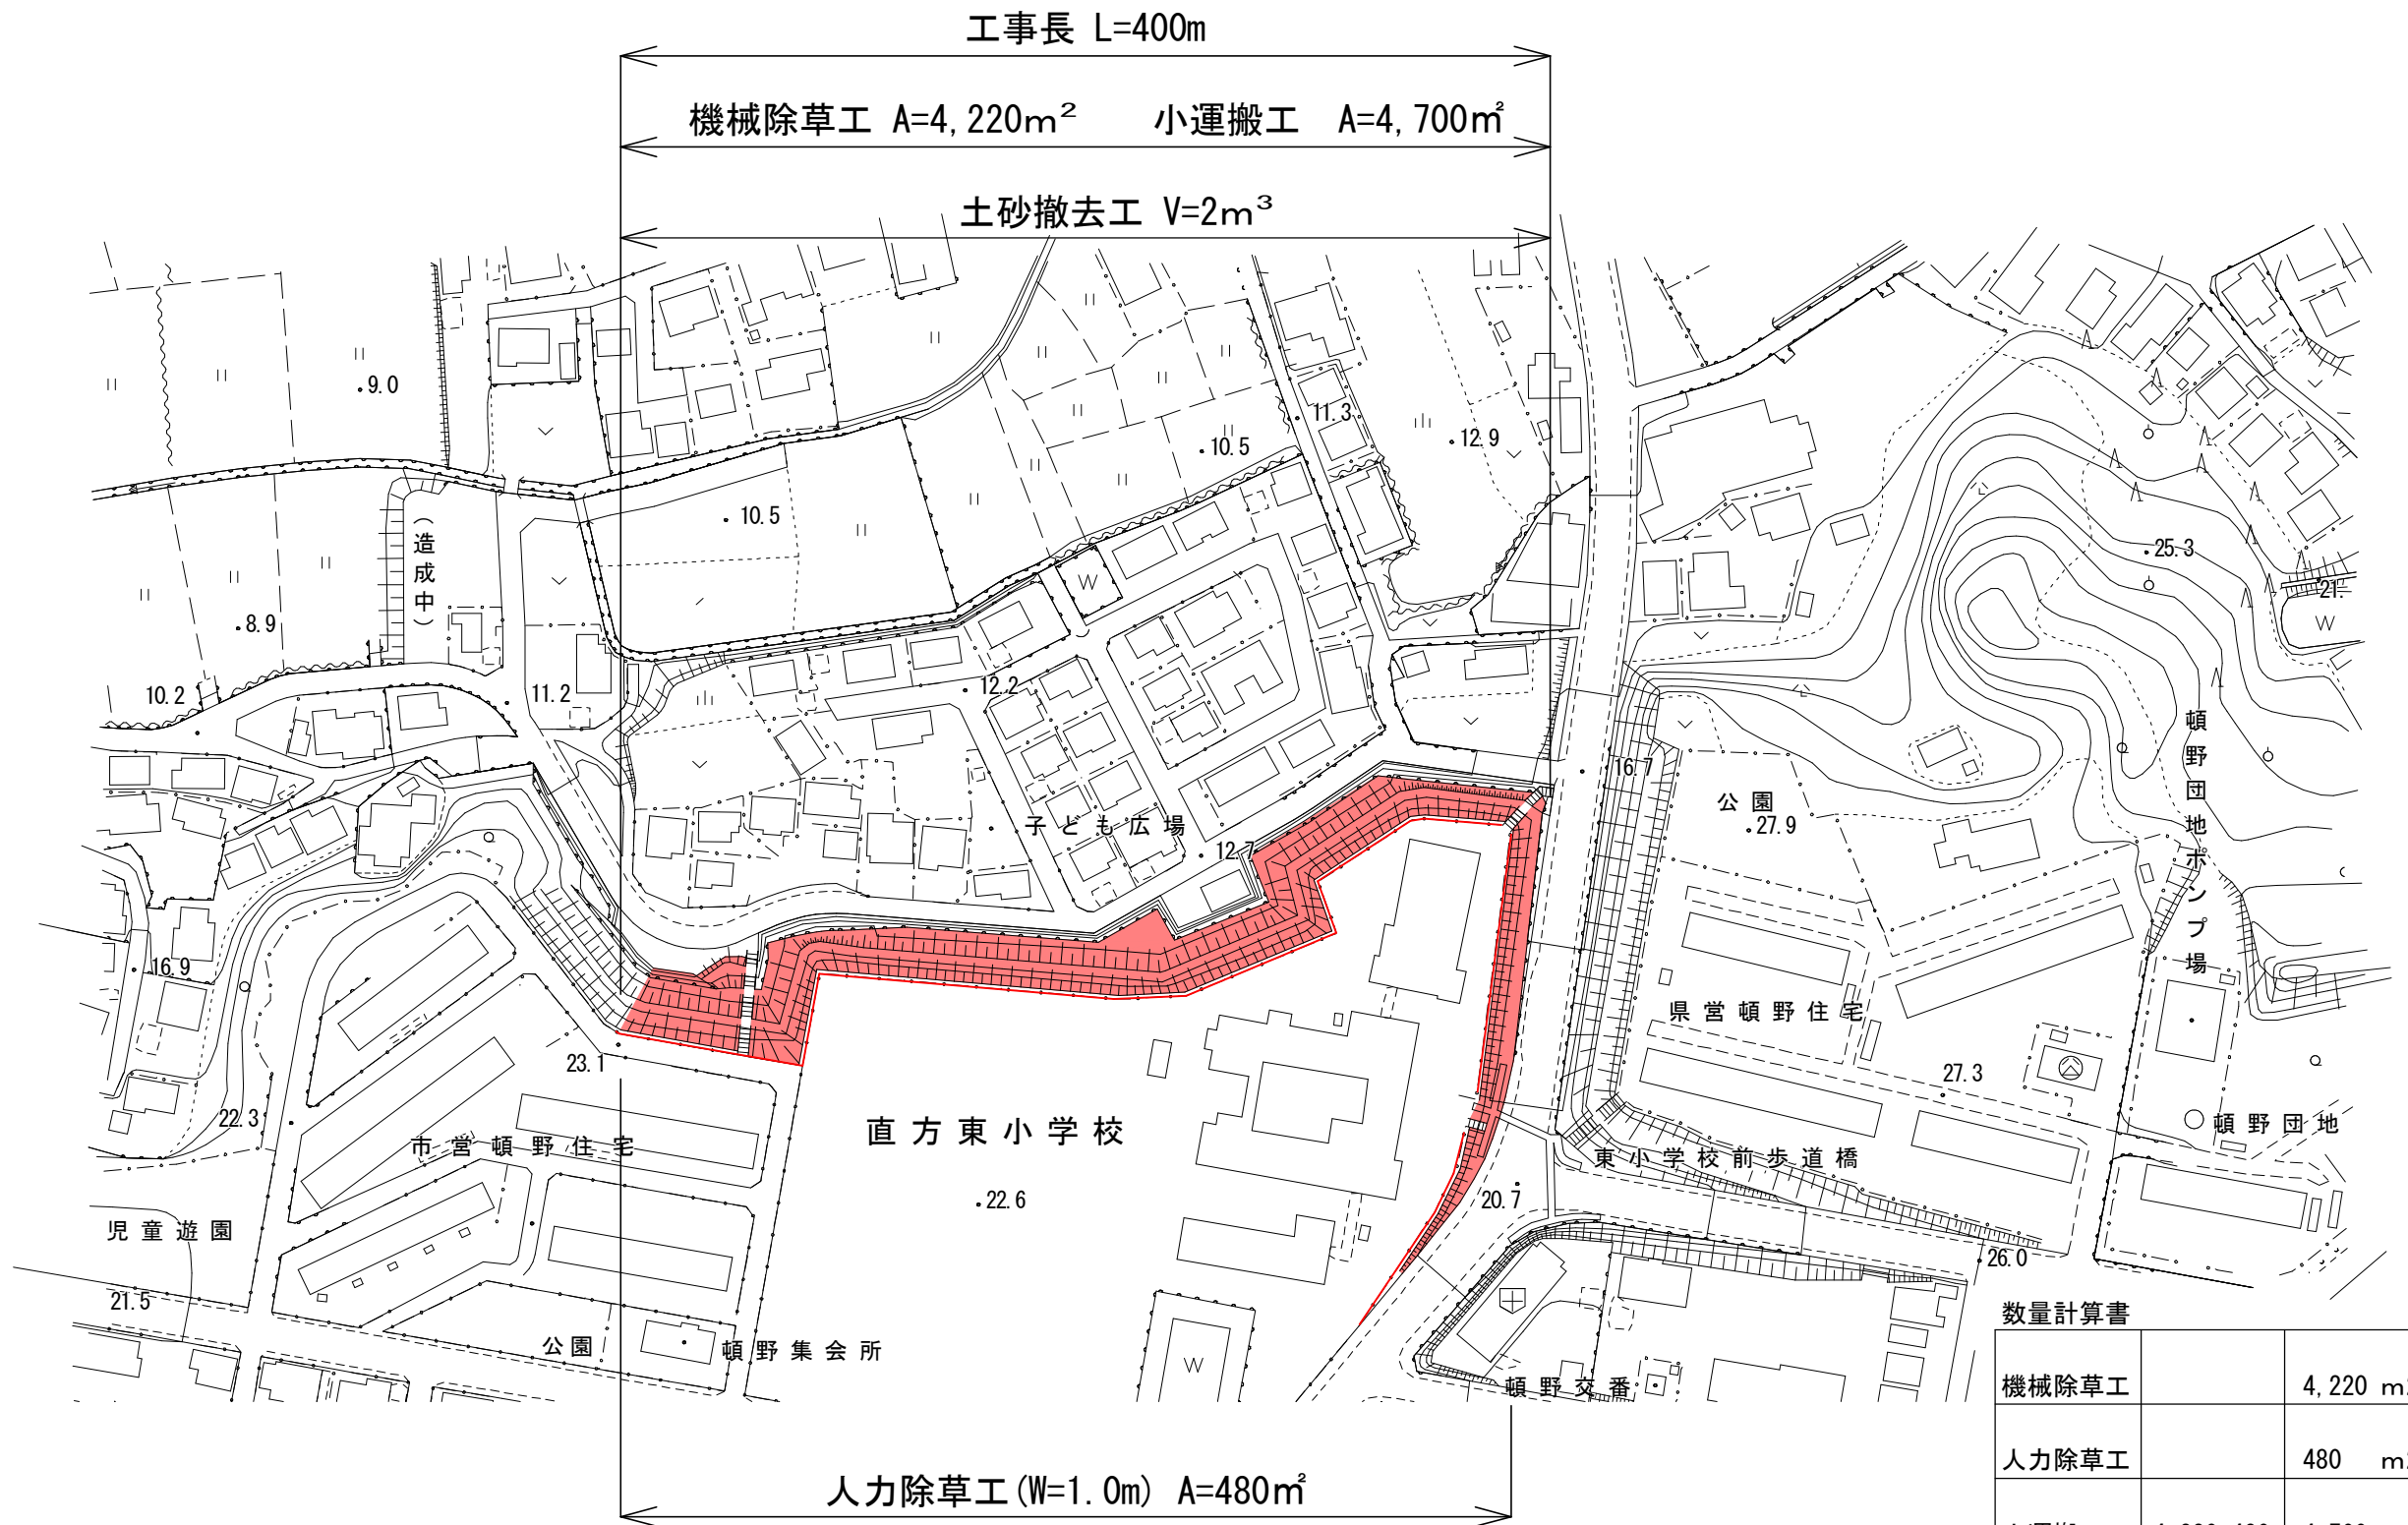

数量計算書		
機械除草工		4,220 m2
人力除草工		480 m2
小運搬工	4,220+480	4,700 m2
土砂撤去工		2 m3