

修繕工事簡易競争入札 工事概要書

工 事 名	水道用地維持修繕工事（その4）
工 事 箇 所	宮若市 龍徳 外 （別紙 位置図）
工 事 期 間	令和8年10月15日 から 令和8年11月30日 まで 47 日間
設 計 額	金 964,700 円也
予 定 価 格（税 抜）	金 877,000 円也
入 札 書 提 出 期 日	令和8年10月13日
担 当 部 署	水道施設課 浄水係
工 事 概 要	除草工 機械除草 A=7.90百㎡ 人力除草 A=528.0㎡ 雑工 側溝清掃 L=250.00m

令和 8 年度

水 道 事 業

水道用地維持修繕工事(その4)

仕 様 書

工事箇所 宮若市龍徳外

直方市水道事業

福元悠晟
浅野佑太

特記仕様書

第1条 本特記仕様書は、「水道用地維持修繕工事(以下本工事という)」に適用する。

第2条 本工事は、仕様書によるほか、次に掲げる事項に基づいて実施するものとする。

第3条 草・木・竹等の処分地は以下処分地にて行うものとする。

処分地	処分場所	草	木	竹
人とECO	直方市大字上頓野 2792-1	○	○	○
(株)エー・アール・シー	小竹町大字御徳 135-43	○	○	○
亜細亜産業(株)	福智町赤池 474-96	○	○	○
(株)伝農舎	福智町上野 3744	○	—	—
福智緑化建設(株)	福智町伊方朝倉団地 473-1	—	○	○

- 1) 処理処分地の選定後は「草・木・竹等処分地計画書」を提出し、発注者の承諾を得る事。施工後は「草・木・竹等処分地確認書」を監督員に提出する事。
- 2) 処分地までの運搬経路を監督員に報告する事。
- 3) 搬出先の確認写真を写真帳(着工前・完了・施工状況)に添付のうえ監督員に提出する事。
- 4) その他関係法令を遵守する事。

第4条 本工事における交通誘導員の編成人員は、下表を予定している。

作業区分	交通誘導員の区分	延べ人数	交替要員の有無	備考
昼間作業	交通誘導員A	0人	交替要員なし	
昼間作業	交通誘導員B	12人	交替要員なし	

第5条 受注者は、本工事に関するすべての事項について、機密保持を厳守し、監督員の許可なくして成果を他に漏らしたりしたり、転用してはならない。

第6条 積込運搬処理にあたっては、荷台にシートを被せる等草類を撒き散らさないように注意しなければならない。

第7条 近隣住民への配慮

- 1) 受注者は、本工事周辺住民に充分なる配慮をして本工事を実施しなければならない。
- 2) 道路上および民地近辺の作業においては、歩行者、自転車及び車両への飛び石等について、防護対策を施す事。

第8条 剥がれやめくれ等により防草機能が著しく低下している既設防草シートについては、ピン再設置等による補修を施すこと。

第9条 成果品について

- 1) 箇所毎の写真

第10条 本工事における工事内容の変更については、事前に監督員と協議を行い、原則、協議書(打合せ簿)・変更指示書のあるもののみを変更契約の対象とする。

工 事 設 計 書

工 事 名	水道用地維持修繕工事(その4)
工 事 箇 所	宮若市龍徳外
工 事 期 間	令和 年 月 日 から 令和 年 月 日 日間
工 事 費	金 円也
工 事 概 要	除草工 機械除草 A=7.90百 m2 人力除草 A=528.00 m2 雑工 側溝清掃 L=250.00m

本工事費内訳書					
費 目 ・ 工 種 ・ 種 別 ・ 細 目	数 量	単 位	単 価	金 額	明細単価番号 摘 要
【単独】全工種01	1	式			
除草工	1	式			
機械除草(肩掛式)・集草・積込運搬 ダンプトラック 2t積級 飛び石防護有	7.7	百m2			P 1 号
機械除草(肩掛式)・集草・積込運搬 ダンプトラック 2t積級 飛び石防護無	0.2	百m2			P 2 号
除草 人力除草	528	m2			P 3 号
集草	528	m2			P 4 号
積込運搬 ダンプトラック 2t積級	5.2	百m2			P 5 号
雑工	1	式			
側溝清掃(人力清掃工) 無蓋	250	m			P 6 号
処分費	1	式			
草処分費 2tダンプトラック	2	台			
安全費	1	式			
交通誘導警備員B		人			
直接工事費計					
共通仮設費計	1	式			
共通仮設費(率化)	1	式			
共通仮設費率分	1	式			
純工事費	1	式			
現場管理費	1	式			

本工事費内訳書

[illegible]

数 量 総 括 表

工種	規格	摘要	単位	数 量
除草工				
機械除草(肩掛式)・集草・積込運搬	ダンプトラック2t級 飛び石防護有り	数量計算書(機械除草 飛び石防護あり)より A=776.1m ²	百 m ²	7.7
機械除草(肩掛式)・集草・積込運搬	ダンプトラック2t級 飛び石防護無し	数量計算書(機械除草 飛び石防護なし)より A=38.0m ²	百 m ²	0.2
<u>人力除草</u>			m ²	<u>528.0</u>
<u>集草</u>			m ²	<u>528.0</u>
<u>積込運搬</u>	ダンプトラック2t級		百 m ²	5.2
雑工				
側溝清掃(人力清掃工)	無蓋	数量計算書(側溝清掃工)より L=250.0m	m	250.0
処分費				
草処分費	ダンプトラック2t	数量計算書(草処分費)より N=2.0台	台	2.0
安全費				
交通誘導員B		交通誘導員算定表より	人	12.0

数 量 計 算 書

工種	箇所	数式				単位	数 量
		図面数量	空隙率				
<u>機械除草(肩掛式)</u> 飛び石防護あり	百合野団地内	A箇所	271.5 m ² (CAD測定より)	－	271.5	m ²	271.0
		B箇所	274.8 m ² (CAD測定より)	－	274.8	m ²	274.0
	打向浄水場周辺	F(1)箇所	700.0 m ² (CAD測定より)	0.3	700×0.3＝210	m ²	210.0
		F(2)箇所	211.0 m ² (CAD測定より)	0.1	211×0.1＝21.1	m ²	21.1
	計					m ²	776.1
<u>機械除草(肩掛式)</u> 飛び石防護なし	打向浄水場周辺	F(3)箇所	243.0 m ² (CAD測定より)	0.1	243×0.1＝24.3	m ²	24.0
	計					m ²	24.0
<u>人力除草</u>	百合野団地内	A箇所	528.0 m ² (CAD測定より)	－	528	m ²	<u>528.0</u>
<u>集草・ 積込運搬</u>			同上	－	528	m ²	<u>528.0</u>
<u>側溝清掃工(人力清掃工)</u>	打向浄水場周辺	F(1)箇所	250.0 m ² (CAD測定より)	－	250	m	<u>250.0</u>
<u>処分費</u>	草処分費		除草面積700m ² 当り2t車1台 (776.1+24.0+528.0)÷700＝1.897…			台	<u>2.0</u>

施工日数

交通誘導員算定表

費 目 ・ 工 種 ・ 種 別 ・ 細 目	設計数量	対象数量	単位	施工量	施工量単位	施工日数	補正日数	基準・特記事項	施工量算出 方法	コード
本：工事01										K0001
直接工事費										P10000
除草工	1	1	式							X203125
機械除草(肩掛式)・集草・積込運搬 ダンプトラック 2t積級 飛び石防護有 運搬距離6.5km以下 ﾀｲﾔ損耗費(良好)含む	7.700	7.700	百m2	9.900	百m2/日	0.78		IV-3-⑭-1		SP432160-0001
機械除草(肩掛式)・集草・積込運搬 ダンプトラック 2t積級 飛び石防護無 運搬距離6.5km以下 ﾀｲﾔ損耗費(良好)含む	0.200	0.200	百m2	9.900	百m2/日	0.02		IV-3-⑭-1		SP432160-0002
除草 人力除草	528.000	528.000	m2	1,000	m2/日	0.53		IV-3-⑭-1		SP432110-0001
集草	528.000	528.000	m2	2,760	m2/日	0.19		IV-3-⑭-1		SP432140-0001
積込運搬 ダンプトラック 2t積級 運搬距離6.5km以下 ﾀｲﾔ損耗費(良好)含む	5.280	5.280	百m2	14.468	百m2/日	0.36		IV-3-⑭-1		SP432150-0001
雑工	1	1	式							X203125
側溝清掃(人力清掃工) 無蓋	250.000	250.000	m	63	m/日	3.97		IV-3-⑯-17		SP433510-0001
処分費	1	1	式							X000005
小計						5.850		端数調整 切り上げ 6.000		
合計										
								6日×2人=12人		

水道用地維持修繕工事 位置図 S=1:1250



施工箇所（百合野団地内）

宮若市
鶴田


直方市
山部

小竹町
南良津

施工箇所（打向浄水場周辺）

力丸導水管（直方市専用管）

打向浄水場

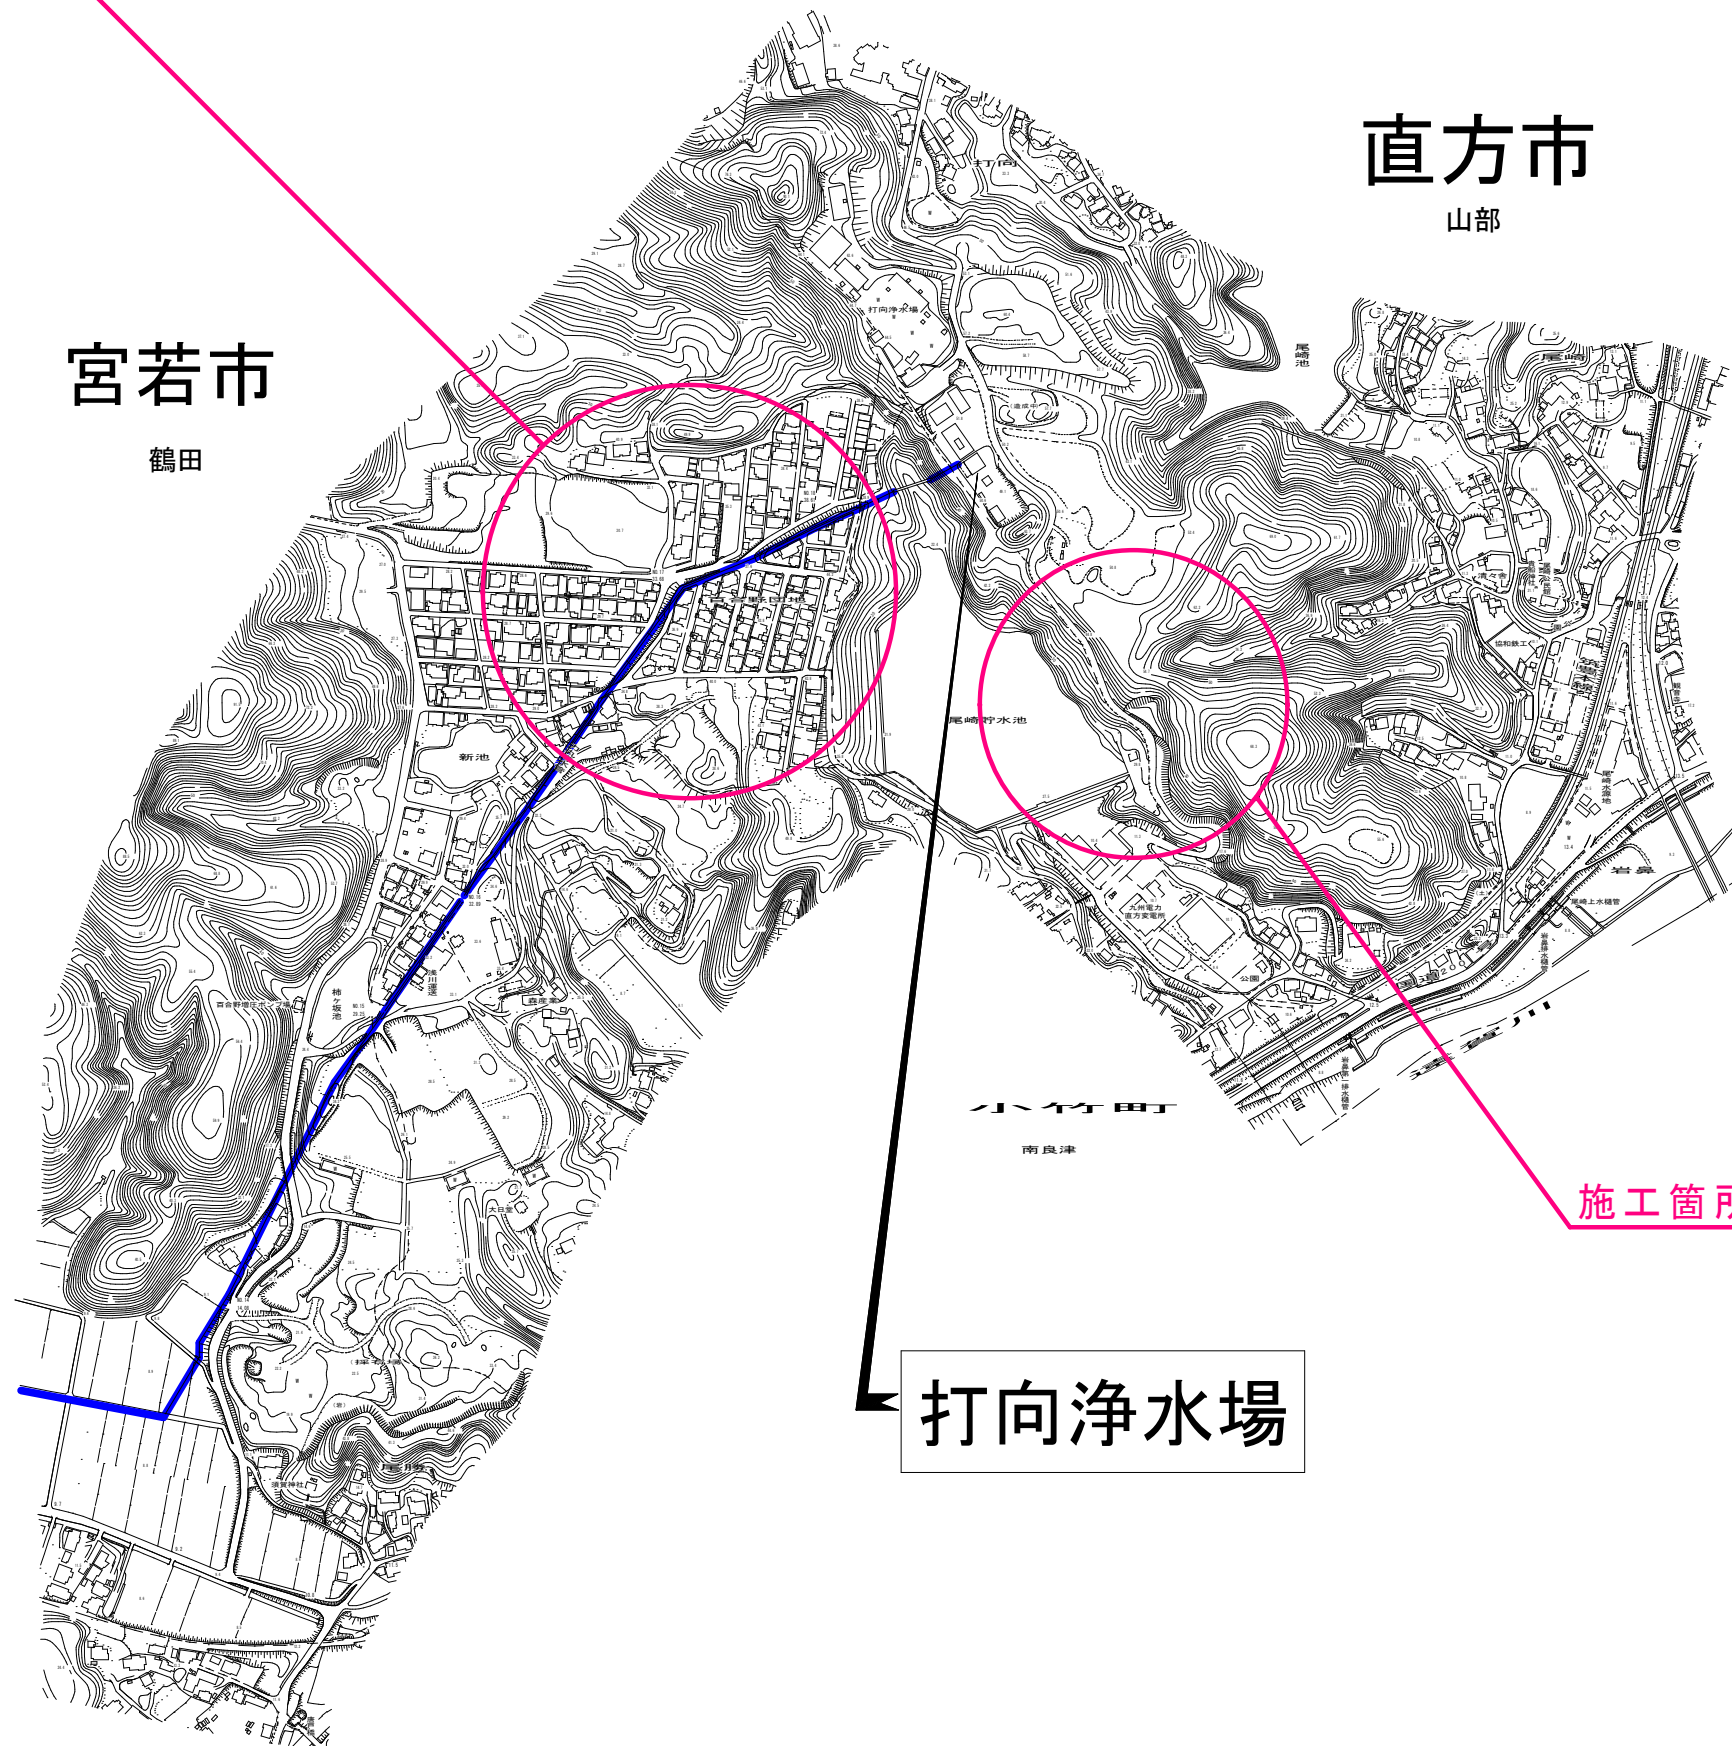

百合野団地 平面図



宮若市
鶴田

新池

尾崎貯水池

百合野増圧ポンプ場

柿ヶ坂池

浅川運送

森産業

機械除草(肩掛式)・集草・積込運搬 飛び石防護有 A=271.5㎡

A箇所

除草(人力) A=528.0㎡

B箇所

機械除草(肩掛式)・集草・積込運搬 飛び石防護有 A=274.8㎡

百合野団地

(造成中)

打向浄水場周辺草刈平面図

