

修繕工事簡易競争入札 工事概要書

工 事 名	急傾斜地修繕工事（その2）
工 事 箇 所	直方市 大字中泉（別紙 位置図）
工 事 期 間	令和8年9月3日 から 令和8年10月23日 まで 51 日間
設 計 額	金 1,994,300 円也
予 定 価 格（税 抜）	金 1,813,000 円也
入 札 書 提 出 期 日	令和8年9月1日
担 当 部 署	土木課 土木係
工 事 概 要	中泉3地区 機械除草工 A=1,130㎡ 伐採・除草工 A=2,000㎡ 人力除草工 A=405㎡ 側溝清掃工 L=270m

令和 8 年度

公 共 事 業

急傾斜地修繕工事(その2)

仕 様 書

工事箇所 直方市 大字 中泉

直方市
監督員
宮本 大輔

土木工事

特記仕様書

1. 作業時期は、9月3日（木）から10月9日（金）までとする。10月2日（金）に作業の終了が見込めないと発注担当者が判断した場合は、「直方市修繕工事請負契約約款第37条」の規定に基づき契約を解除するものとする。
2. 草・木・竹等の処分地は以下処分地にて行うものとする。

処分地	処分場所	草	木	竹
人と ECO	直方市大字上頓野 2792-1	○	○	○
㈱エー・アール・シー	小竹町大字御徳 135-43	○	○	○
亜細亜産業㈱	福智町赤池 474-96	○	○	○
㈱伝農舎	福智町上野 3744	○	—	—
福智緑化建設㈱	福智町伊方朝倉団地 473-1	—	○	○

- 1) 処理処分場の選定後は「草・木・竹等処分地計画書」を提出し発注者の承認を得ること。施工後は「草・木・竹等処分地確認書」を発注担当者に提出するものとする。なお、草・木・竹等処分地の欄については住所を記入するものとする。
 - 2) 搬出先の確認写真を発注担当者に提出すること。
 - 3) 受注者は、一般廃棄物集計表を作成し監督員に提出すること。
 - 4) その他関係法令を遵守すること。
3. 道路枝打ち工とは、道路にはみだした枝について道路より高さ3.0m程度までの枝打ちをするものとする。
 4. 路肩土砂等撤去工は、路肩部の塵埃（土砂、紙屑、空缶等）の撤去作業であり、落葉、土砂および根等の除去、作業車等へ積み込み及び現場内移動を含む。

5. 本工事の道路上及び近辺の作業については、十分に安全対策を施すこと。
特に歩行者、自転車及び一般車両への飛石等については、防護対策を施すものとする。
6. 交通誘導員については、事前に監督員と協議を行い配置することができる。
ただし、協議書（打合せ簿）のあるもののみを契約変更の対象とする。
7. デジタル工事写真の小黑板情報電子化について
本工事にてデジタル工事写真の小黑板情報電子化を行う場合は、「直方市デジタル工事写真の小黑板情報電子化運用基準」に従い実施すること。

工 事 設 計 書

工 事 名	急傾斜地修繕工事(その2)
工 事 箇 所	直方市 大字 中泉
工 事 期 間	令和 8 年 9 月 3 日 から 令和 8 年 10 月 23 日 51 日間
工 事 費	金 円也
工 事 概 要	中泉3地区 機械除草工 A=1,130m² 伐採・除草工 A=2,000m² 人力除草工 A=405m² 側溝清掃工 L=270m

急傾斜地修繕工事(その2)

本工事費内訳書					
費 目 ・ 工 種 ・ 種 別 ・ 細 目	数 量	単 位	単 価	金 額	明細単価番号 摘 要
【単独】全工種02	1	式			
中泉二区-3地区	1	式			
法面除草工	1	式			
機械除草(肩掛式)・集草・積込運搬 ダンプトラック 2t積級 飛び石防護有	6	百m2			P 1 号
人力除草工	105	m2			単 1 号
側溝清掃工	1	式			
側溝清掃(人力清掃工) 無蓋	80	m			P 2 号
中泉二区牟田地区	1	式			
法面除草工	1	式			
伐採・除草工	2,000	m2			単 2 号
人力除草工	300	m2			単 1 号
側溝清掃工	1	式			
側溝清掃(人力清掃工) 無蓋	130	m			P 2 号
中泉二区8組(2)地区	1	式			
法面除草工	1	式			
機械除草(肩掛式)・集草・積込運搬 ダンプトラック 2t積級 飛び石防護有	5.3	百m2			P 1 号
側溝清掃工	1	式			
側溝清掃(人力清掃工) 無蓋	60	m			P 2 号
処分費	1	式			

直方市

急傾斜地修繕工事(その2)

本工事費内訳書					
費 目 ・ 工 種 ・ 種 別 ・ 細 目	数 量	単 位	単 価	金 額	明細単価番号 摘 要
草 処分費 2 tD	6	台			
伐採材処理費 木幹	2	t			
伐採材処理費 竹	2	t			
直接工事費計					
共通仮設費計	1	式			
共通仮設費(率化)	1	式			
共通仮設費率分	1	式			
純工事費	1	式			
現場管理費	1	式			
工事原価	1	式			
一般管理費等	1	式			
工事価格	1	式			
消費税等相当額	1	式			
合計					

直方市

[illegible]

[illegible]


一般計算書 (1/1)

種 別：
 ブロック：一般計算書
 区 分：

細別／規格	算 式 ／ 図	数 量
機械除草工 (中泉二区-3)	$A=300\text{m}^2+300\text{m}^2=600\text{m}^2$ (平面図より)	600.0 m ²
人力除草工 (中泉二区-3)	$A=60\text{m}^2+45\text{m}^2=105\text{m}^2$ (平面図より)	105.0 m ²
側溝清掃工 (中泉二区-3)	$L=80\text{m}$ (平面図より)	80.0 m
伐採・除草工 (中泉二区牟田)	$A=2,000\text{m}^2$ (平面図より)	2000.0 m ²
人力除草工 (中泉二区牟田)	$A=300\text{m}^2$ (平面図より)	300.0 m ²
側溝清掃工 (中泉二区牟田)	$L=130\text{m}$ (平面図より)	130.0 m
機械除草工 (中泉二区8組(2))	$A=530\text{m}^2$ (平面図より)	530.0 m ²
側溝清掃工 (中泉二区8組(2))	$L=60\text{m}$ (平面図より)	60.0 m
処分費(草)	$(600\text{m}^2+105\text{m}^2+2000\text{m}^2+300\text{m}^2+530\text{m}^2)/700=5.05$	6.0 台
処分費(木(幹))		2.0 t
処分費(竹)		2.0 t

位置図

工事箇所(中泉)

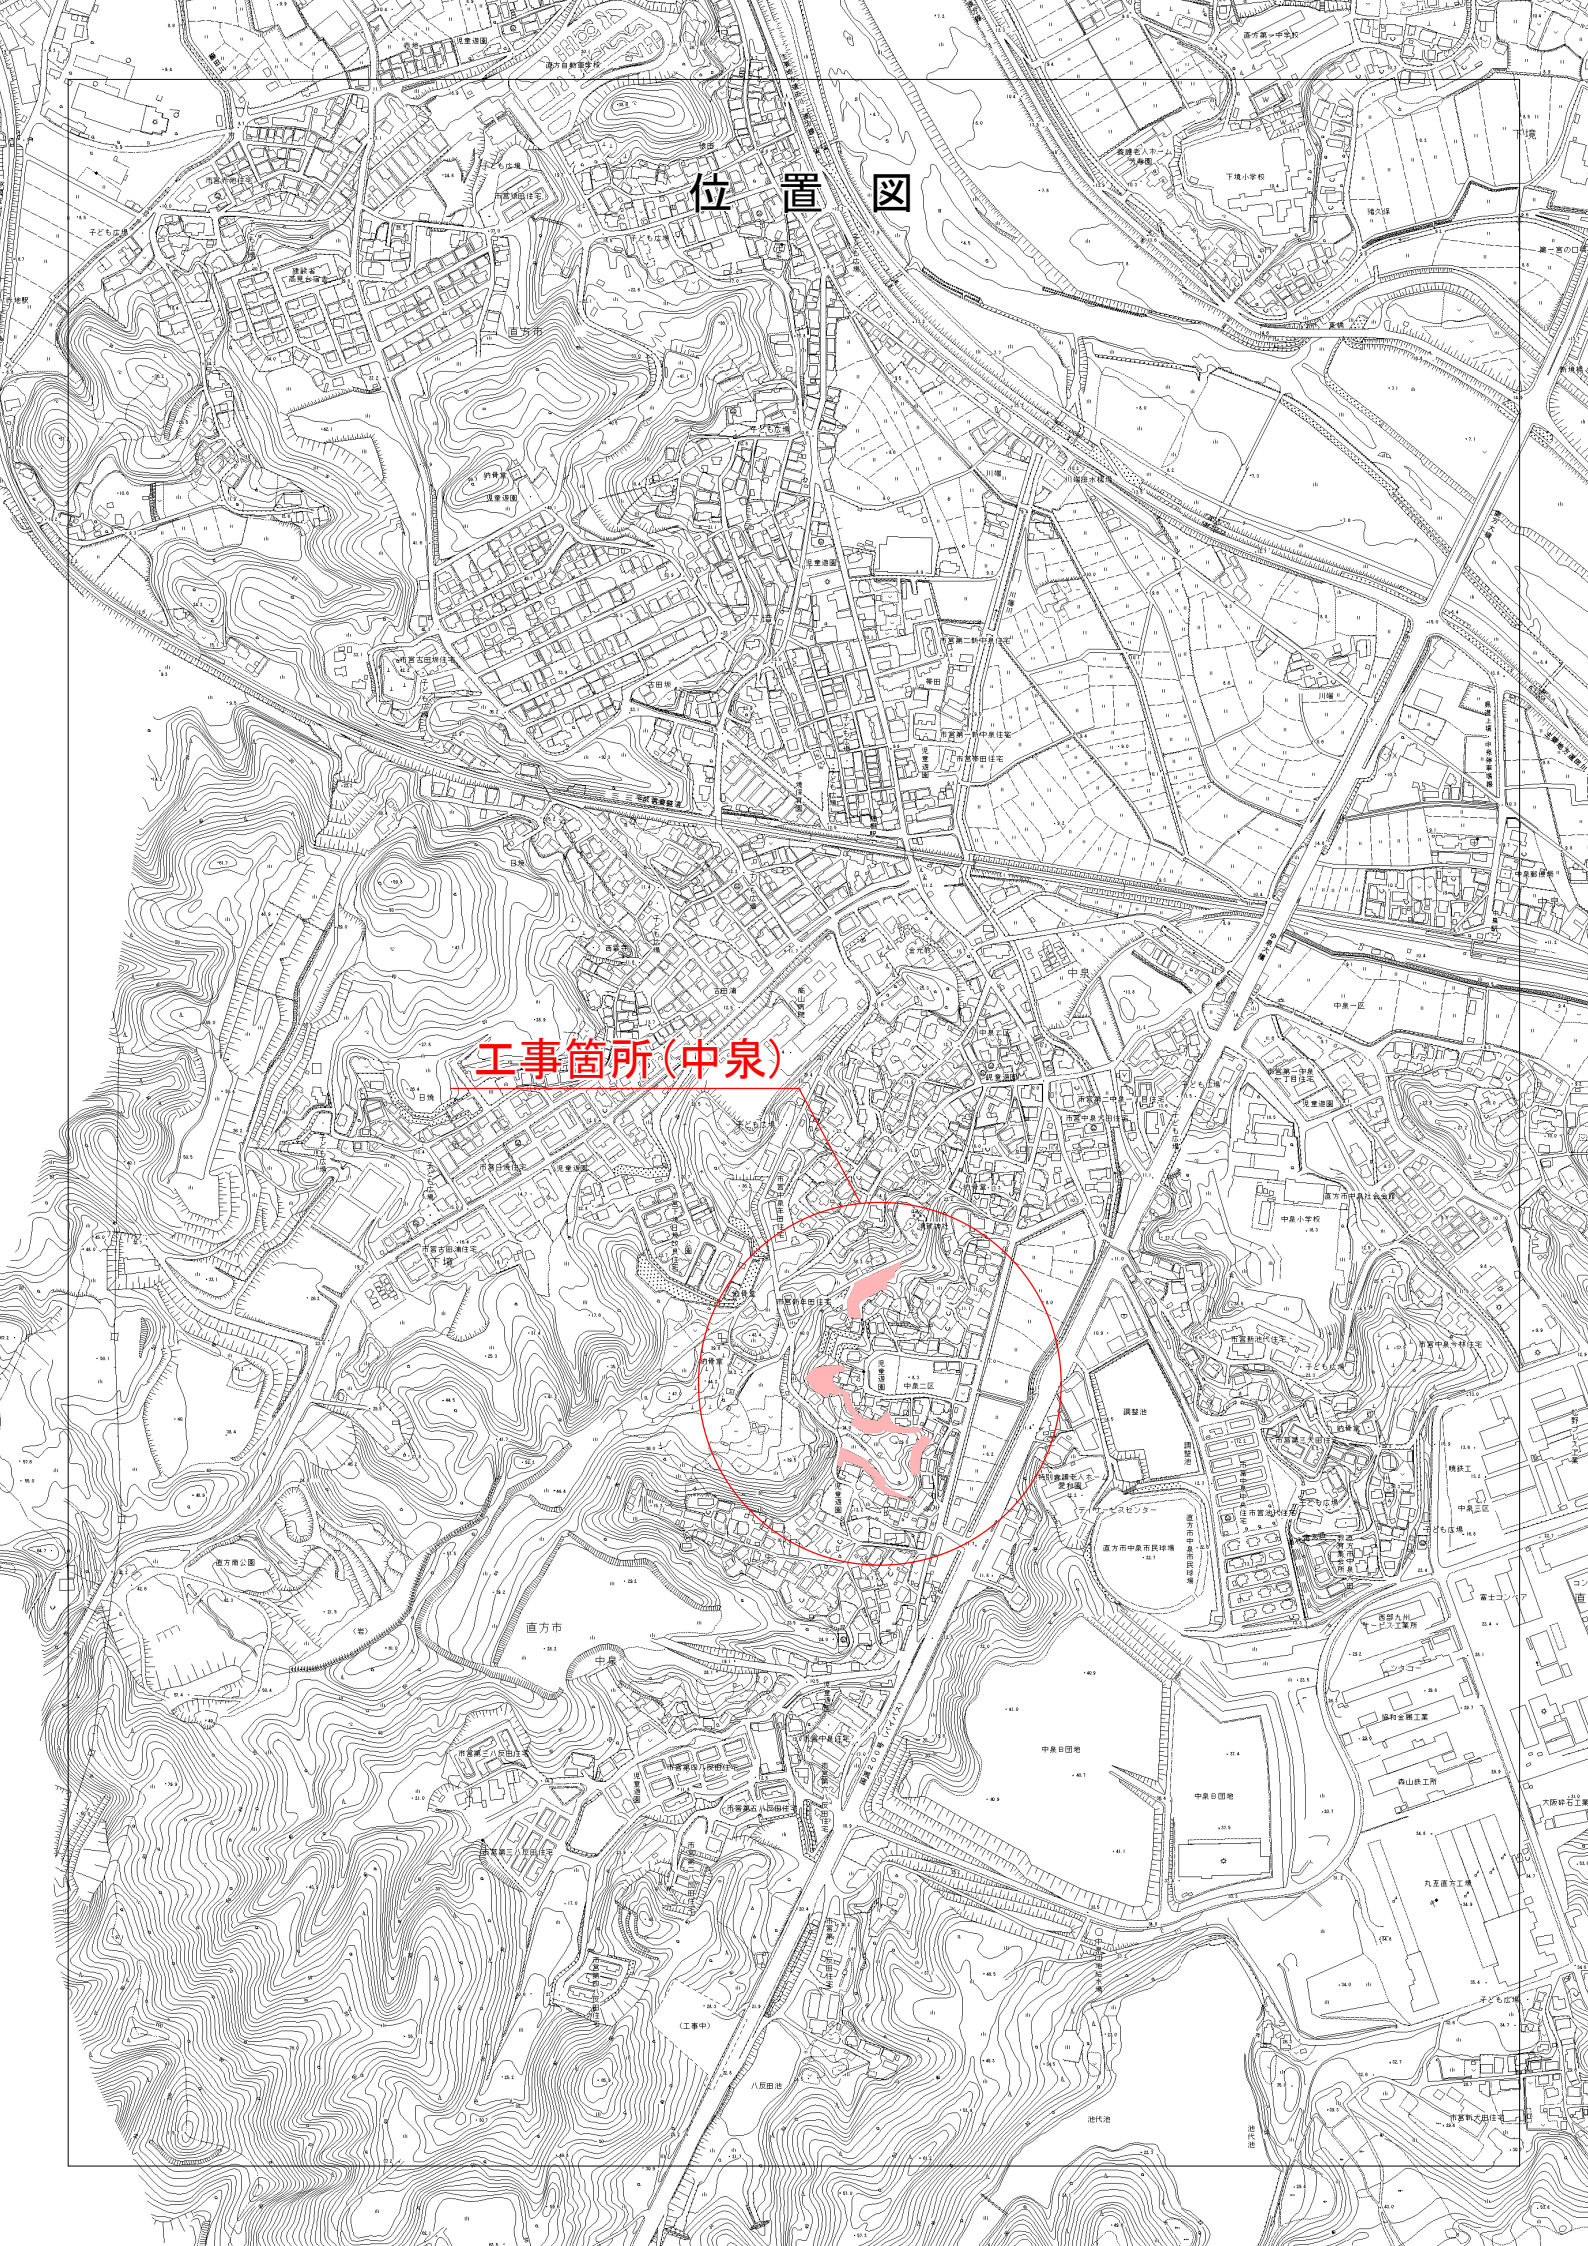


直 方 市				
令和 8 年度 工事				
急傾斜地修繕工事(その2)				
作 製 年 月 日	令 和	年	月	日
全 3 葉のうちその 1	平 面 図	縮 尺 200 分 の 一	直 方 市 大 字 中 泉	

中泉

急傾斜地修繕工事（その2） 平面図

S=1/200

中泉二区-3地区

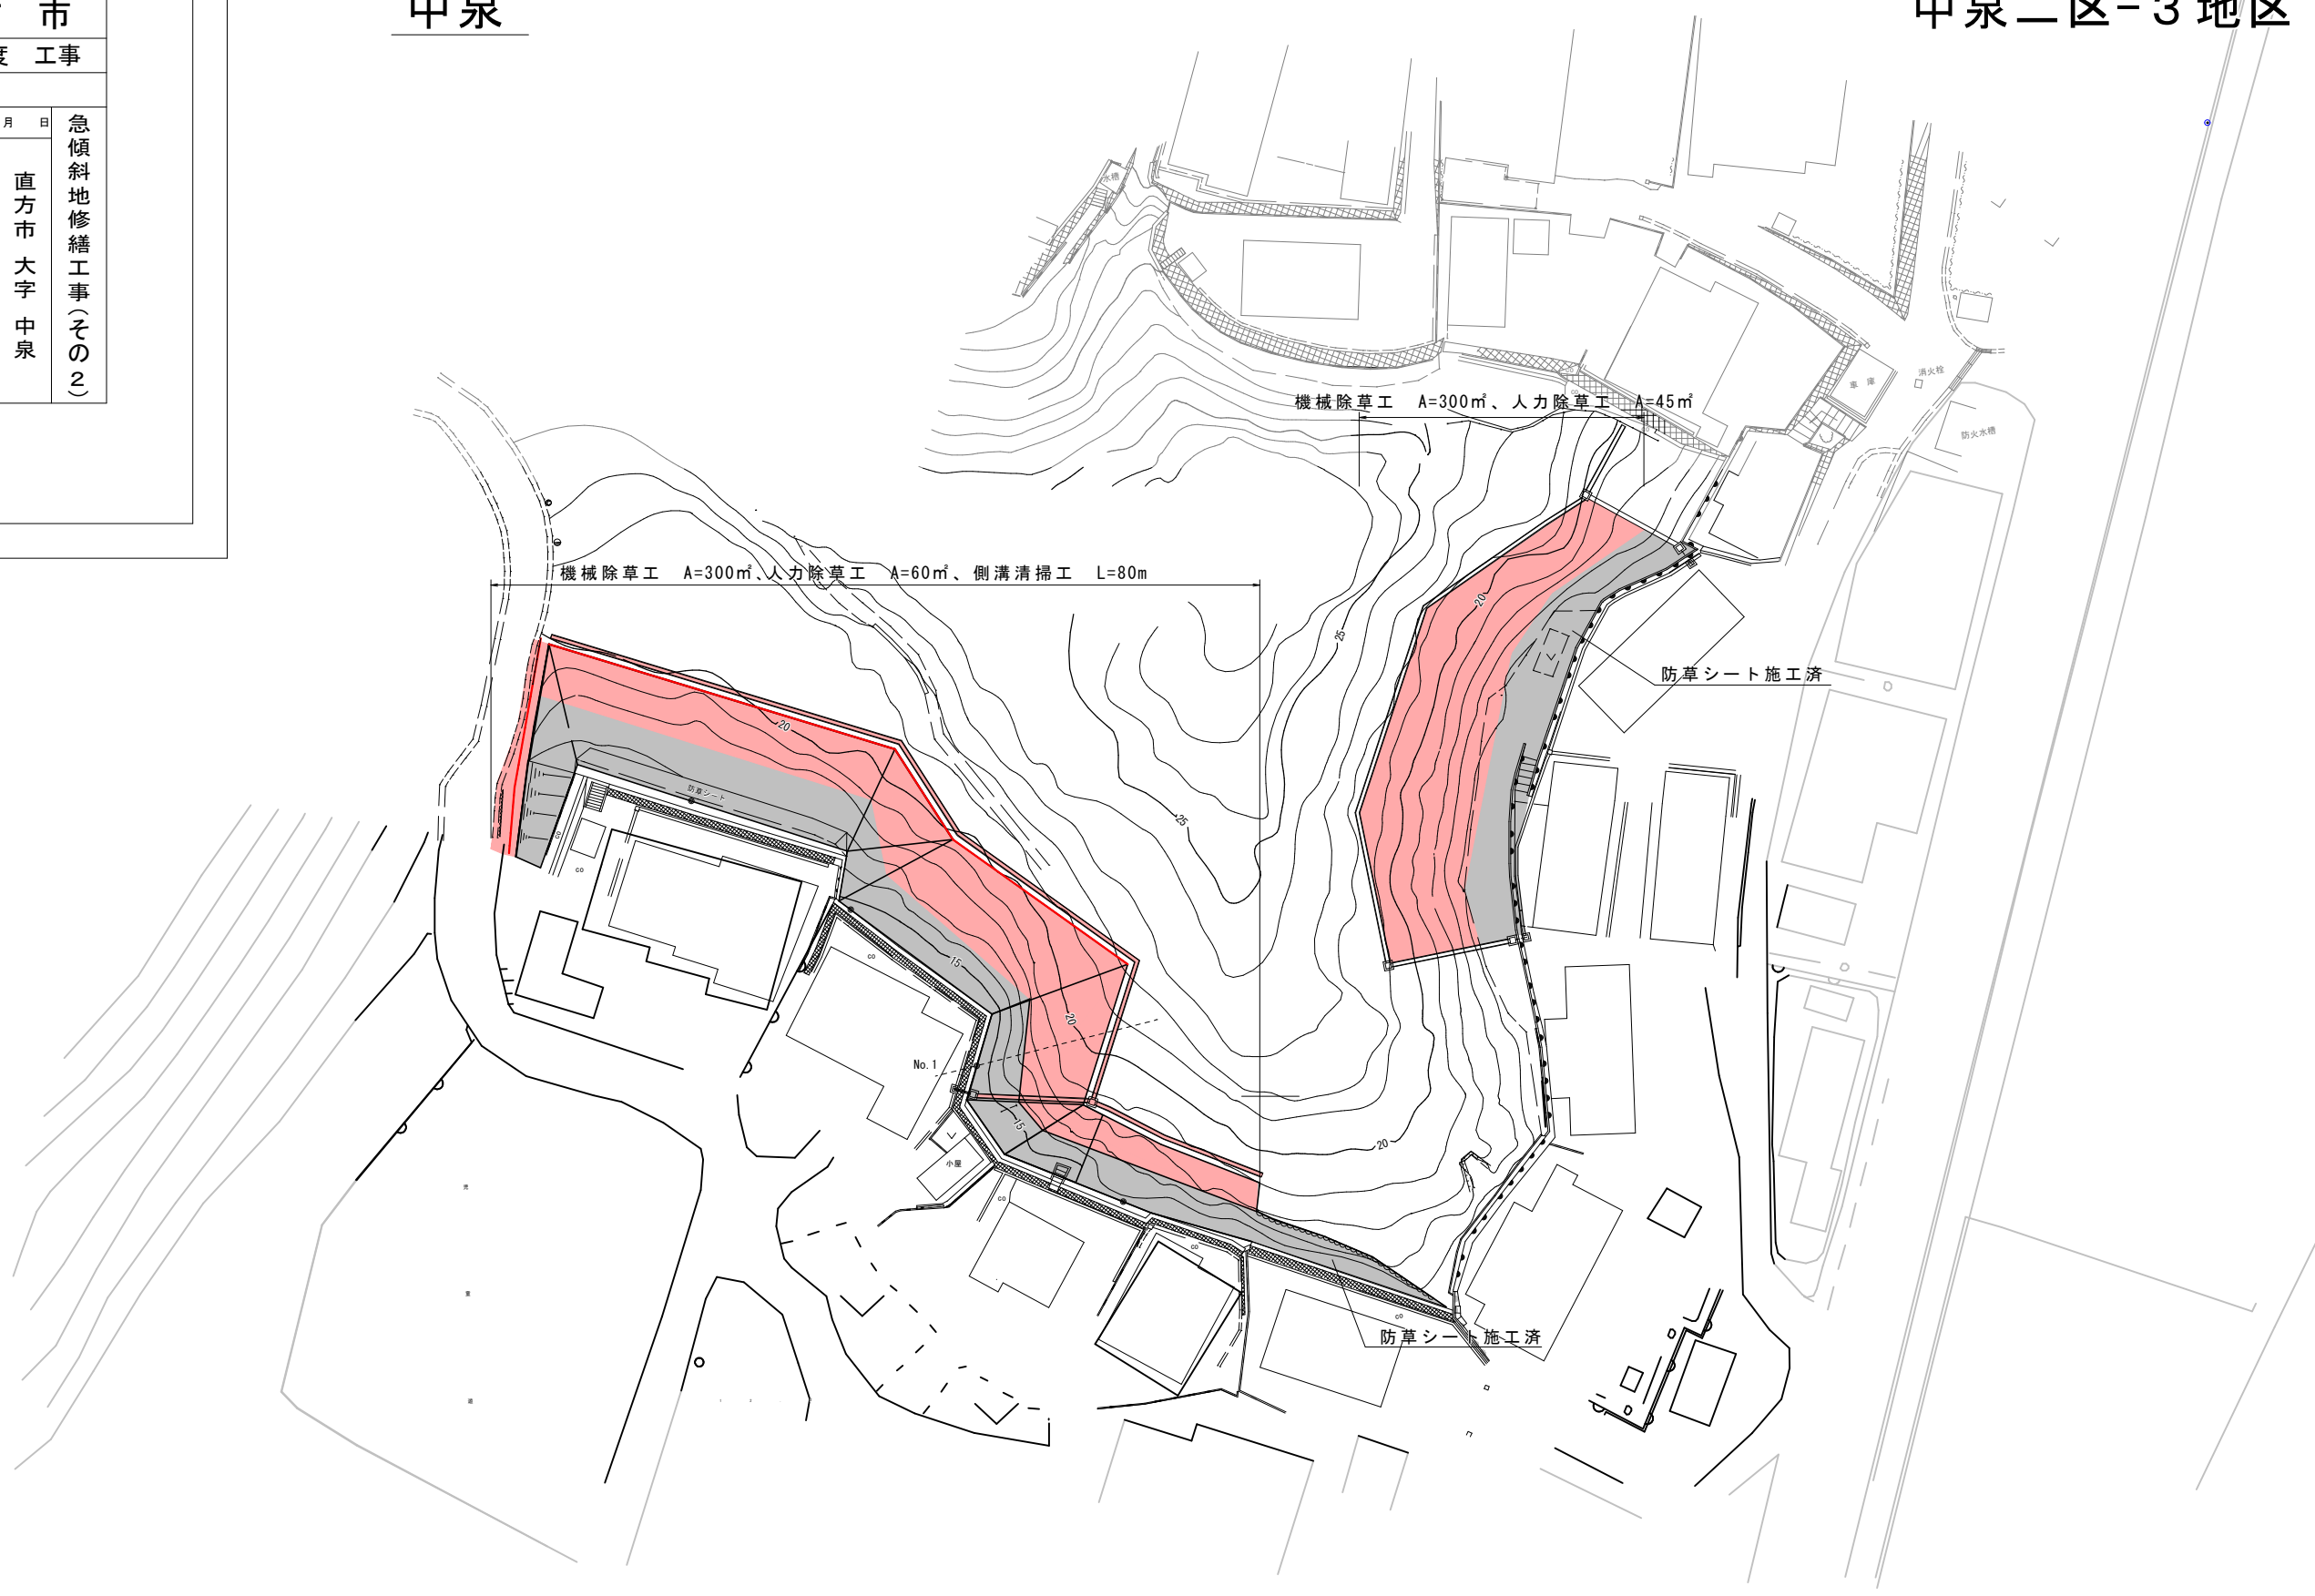

直 方 市					急傾斜地修繕工事（その2）
令和8年度 工事					
作 年	製 月	日	令和	年 月 日	
全 3 葉のうちその 2		縮 尺 300 分の 一		直方市 大字 中泉	
平面図					

中 泉

急傾斜地修繕工事（その2） 平面図

S=1/300

中泉二区牟田地区



直 方 市				
令和8年度 工事				
作 製 年 月 日		令和	年	月 日
全 3 葉 の う ち の 3	平面図	縮 尺	直方市 大字 中泉	
		300 分の 一		
		急傾斜地修繕工事(その2)		

中泉

急傾斜地修繕工事（その2） 平面図

S=1/300

中泉二区8組(2)地区

