


図面4 「植木桜つつみ公園 (2工区：下流側) 施設平面図」

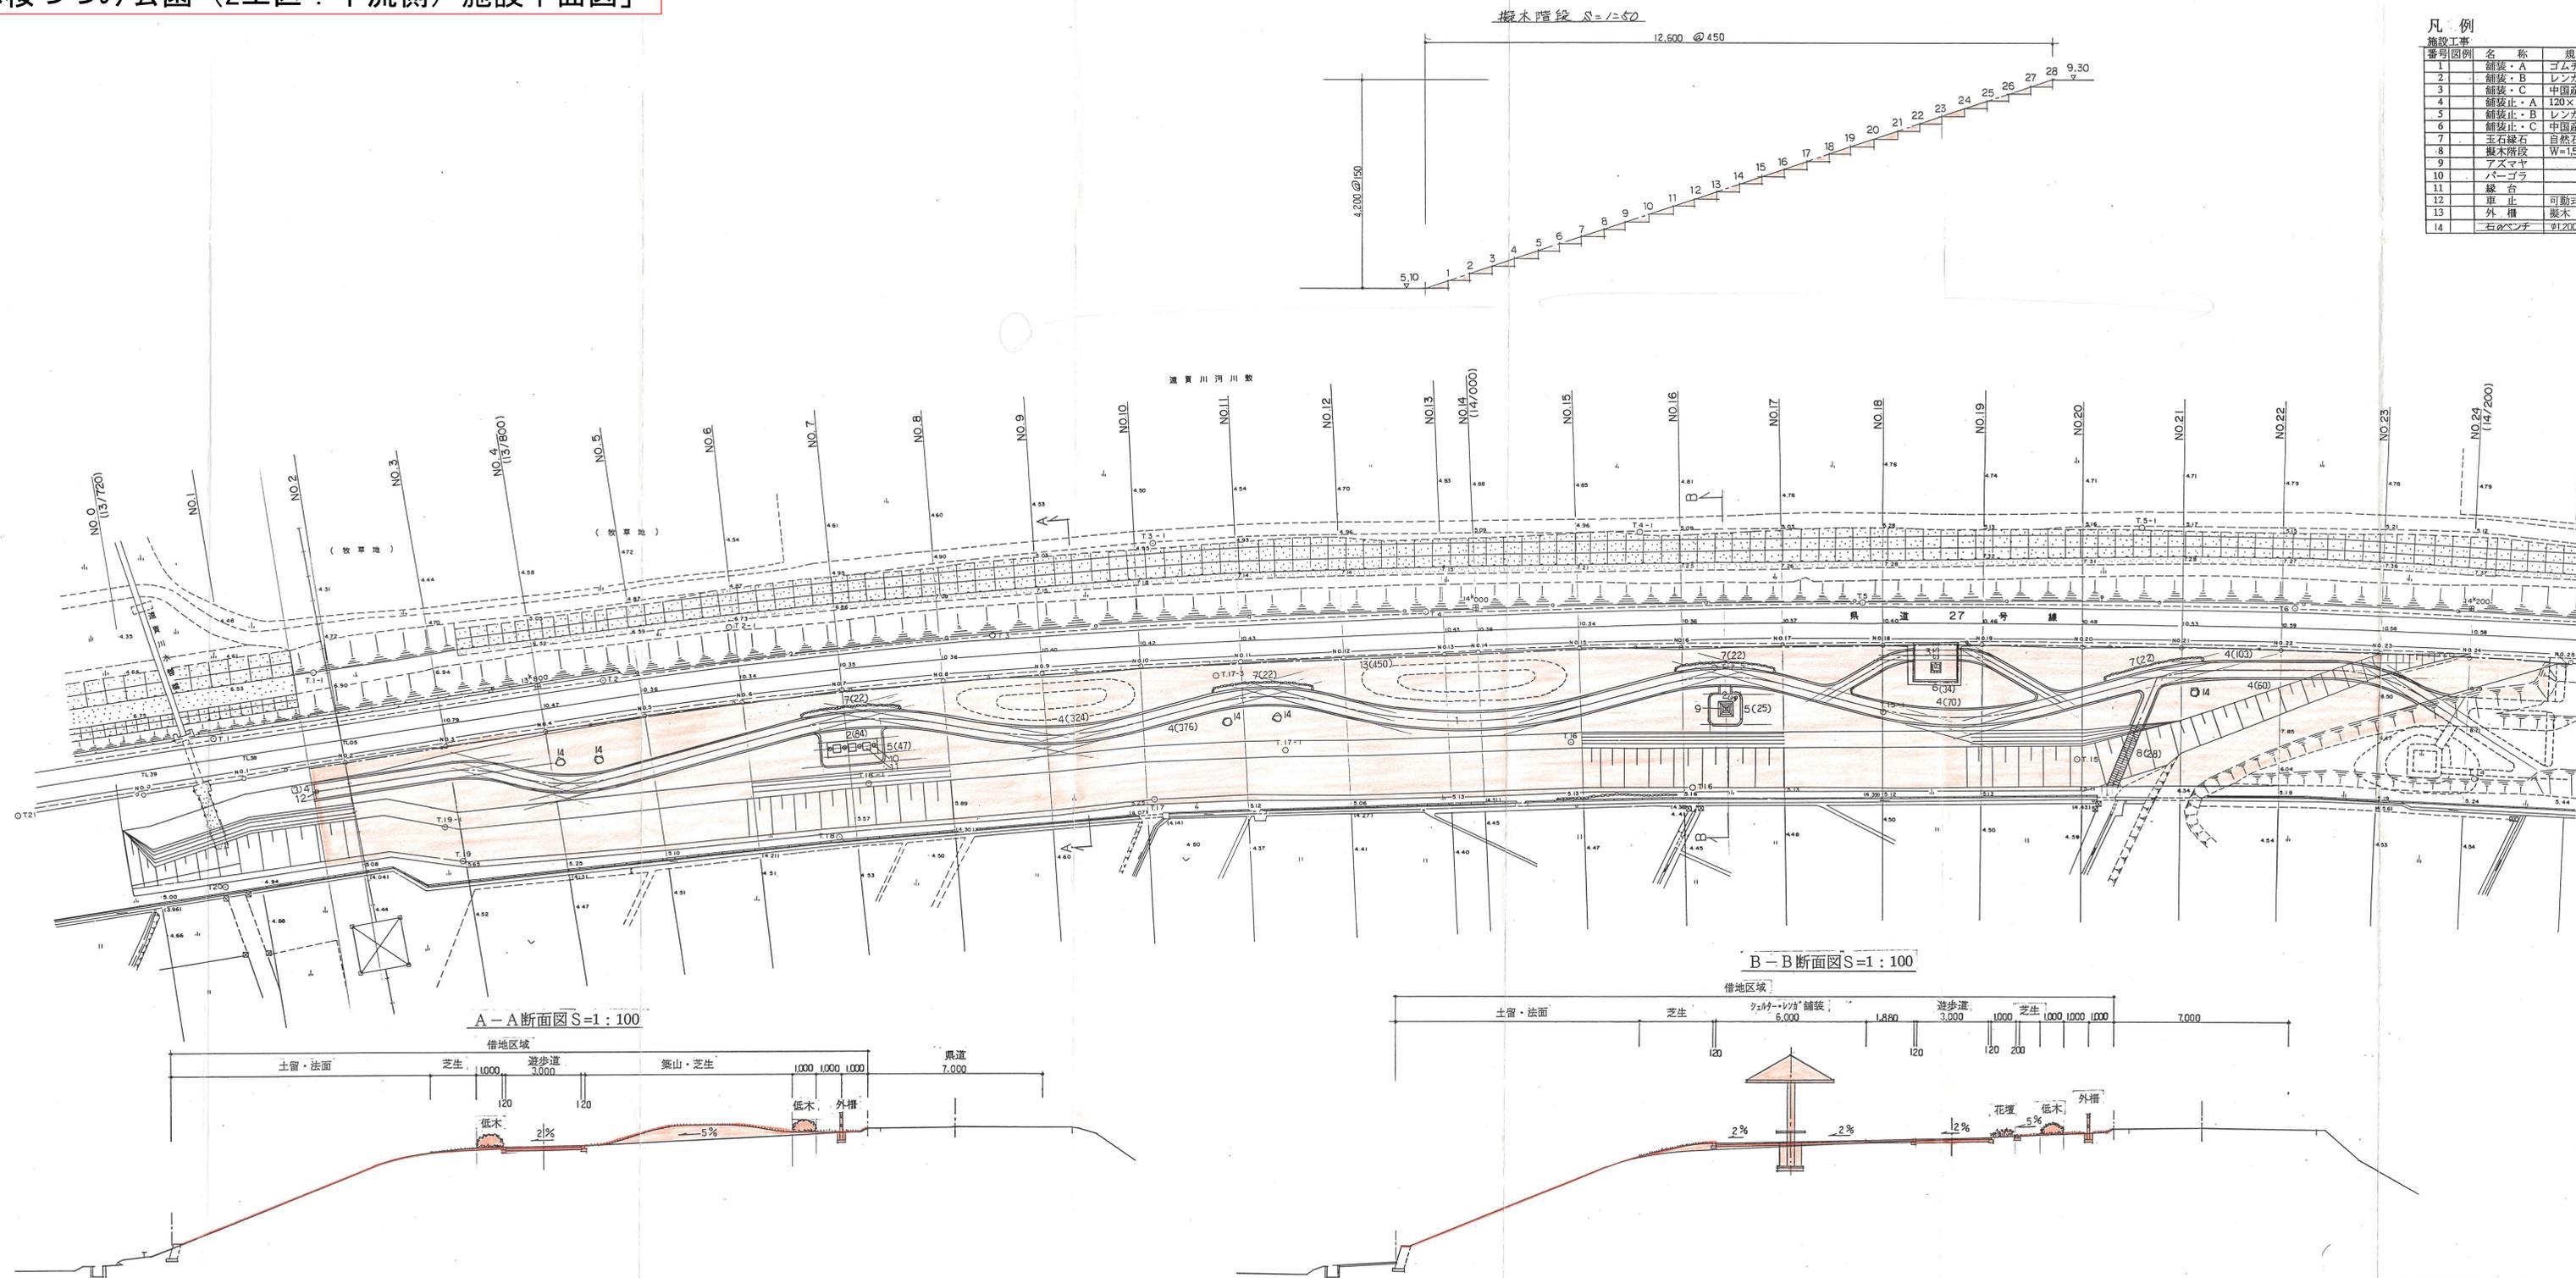

凡例

番号	図例	名称	規格	数量	単位	備考
1		舗装・A	ゴムチップ	1,363	m ²	
2		舗装・B	レンガ	78	m ²	
3		舗装・C	中国産御影石	68	m ²	
4		舗装止・A	120×120×600	936	m	
5		舗装止・B	レンガ	72	m	
6		舗装止・C	中国産御影石	34	m	
7		玉石縁石	自然石φ200	88	m	
8		概木階段	W=1,500	28	段	
9		アスマヤ		1	基	
10		パーゴラ		1	基	
11		縁石		3	基	
12		車止	可動式 自然石	1	基	
13		外柵	概木 H=900	450	m	
14		石のベンチ	φ1,200内外	5	基	