


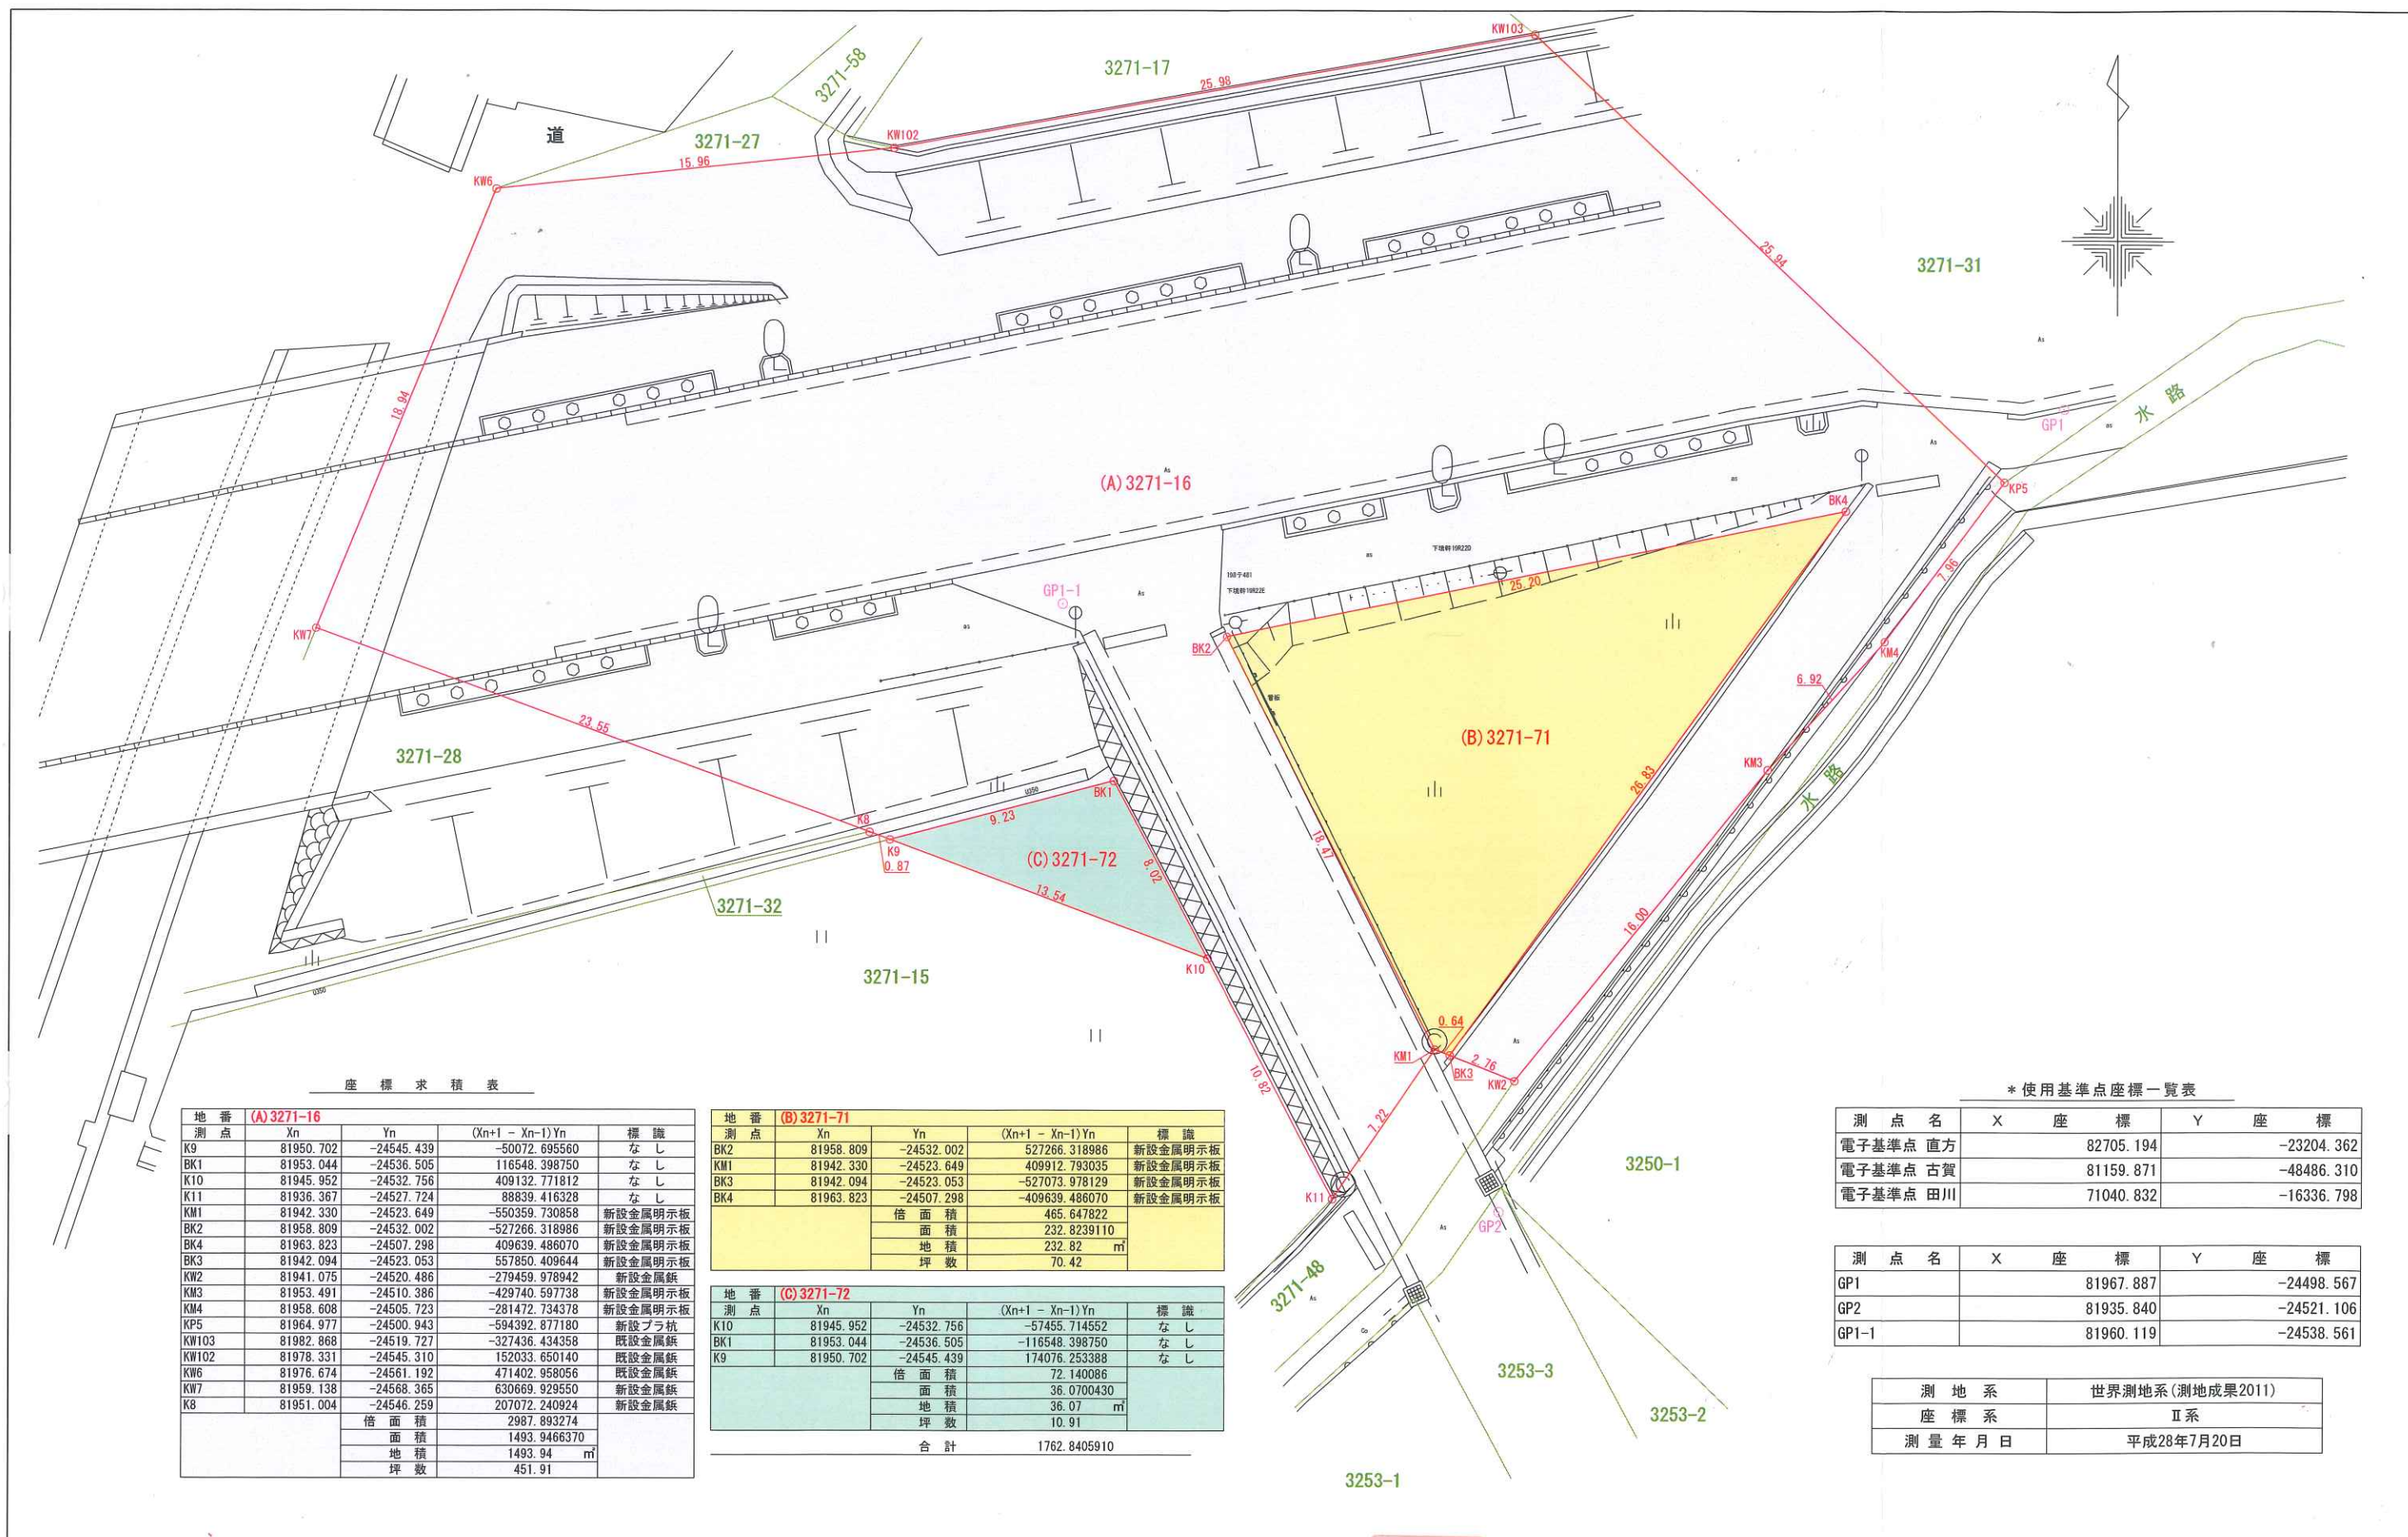

座標求積表

(A) 3271-16				
測点	Xn	Yn	(Xn+1 - Xn-1)Yn	標識
K9	81950.702	-24545.439	-50072.695560	なし
BK1	81953.044	-24536.505	116548.398750	なし
K10	81945.952	-24532.756	409132.771812	なし
K11	81936.367	-24527.724	88839.416328	なし
KM1	81942.330	-24523.649	-550359.730858	新設金属明示板
BK2	81958.809	-24532.002	-527266.318986	新設金属明示板
BK3	81963.823	-24507.298	409639.486070	新設金属明示板
BK4	81942.094	-24523.053	557850.409644	新設金属明示板
KW2	81941.075	-24520.486	-279459.978942	新設金属旗
KM3	81953.491	-24510.386	-429740.597738	新設金属明示板
KM4	81958.608	-24505.723	-281472.734378	新設金属明示板
KP5	81964.977	-24500.943	-594392.877180	新設プラ杭
KW103	81982.868	-24519.727	-327436.434358	既設金属旗
KW102	81978.331	-24545.310	152033.650140	既設金属旗
KW6	81976.674	-24561.192	471402.958056	既設金属旗
KW7	81959.138	-24568.365	630669.929550	新設金属旗
K8	81951.004	-24546.259	207072.240924	新設金属旗
倍面積			2987.893274	
面積			1493.9466370	
地積			1493.94	m ²
坪数			451.91	

(B) 3271-71				
測点	Xn	Yn	(Xn+1 - Xn-1)Yn	標識
BK2	81958.809	-24532.002	527266.318986	新設金属明示板
KM1	81942.330	-24523.649	409912.793035	新設金属明示板
BK3	81942.094	-24523.053	-527073.978129	新設金属明示板
BK4	81963.823	-24507.298	-409639.486070	新設金属明示板
倍面積			465.647822	
面積			232.8239110	
地積			232.82	m ²
坪数			70.42	

(C) 3271-72				
測点	Xn	Yn	(Xn+1 - Xn-1)Yn	標識
K10	81945.952	-24532.756	-57455.714552	なし
BK1	81953.044	-24536.505	-116548.398750	なし
K9	81950.702	-24545.439	174076.253388	なし
倍面積			72.140086	
面積			36.0700430	
地積			36.07	m ²
坪数			10.91	
合計			1762.8405910	

* 使用基準点座標一覧表

測点名	X	座標	Y	座標
電子基準点 直方	82705.194		-23204.362	
電子基準点 古賀	81159.871		-48486.310	
電子基準点 田川	71040.832		-16336.798	

測点名	X	座標	Y	座標
GP1	81967.887		-24498.567	
GP2	81935.840		-24521.106	
GP1-1	81960.119		-24538.561	

測地系	世界測地系(測地成果2011)
座標系	II系
測量年月日	平成28年7月20日

委託業務名	分筆・地目変更登記業務委託	作成者	公益社団法人福岡県公共嘱託登記士地家屋調査士協会 北部事務所社員 嶋田 繁 喜 社員事務所 TEL 0949-28-1083 FAX 0949-28-1188	縮尺	1:250	分 筆 図
委託場所	直方市大字下境3271番16			平成28年7月20日作成		