

登記年月日：平成28年8月10日

これは図面に記録されている内容を証明した書面である。
令和3年10月27日 福岡法務局直方支局

登記官

山中博文



地番	3271-16, 3271-71 3271-72
土地の所在	直方市大字下境

地積測量図

座標求積表

地番	(A) 3271-16				標識
測点	Xn	Yn	(Xn+1 - Xn-1) Yn		
K9	81950.702	-24545.439	-50072.695560		なし
BK1	81953.044	-24536.505	116548.398750		なし
K10	81945.952	-24532.756	409132.771812		なし
K11	81936.367	-24527.724	88839.416328		なし
KM1	81942.330	-24523.649	-550359.730858		新設金属明示板
BK2	81958.809	-24532.002	-527266.318986		新設金属明示板
BK4	81963.823	-24507.298	409639.486070		新設金属明示板
BK3	81942.094	-24523.053	557850.409644		新設金属明示板
KW2	81941.075	-24520.486	-279459.978942		新設金属板
KM3	81953.491	-24510.386	-429740.597738		新設金属明示板
KM4	81958.608	-24505.723	-281472.734378		新設金属明示板
KP5	81964.977	-24500.943	-594392.877180		新設プラ杭
KW103	81982.868	-24519.727	-327436.434358		既設金属板
KW102	81978.331	-24545.310	152033.650140		既設金属板
KW6	81976.674	-24561.192	471402.958056		既設金属板
KW7	81959.138	-24568.365	630669.929550		新設金属板
K8	81951.004	-24546.259	207072.240924		新設金属板
		倍面積	2987.893274		
		面積	1493.9466370		
		地積	1493.94	m ²	
		坪数	451.91		

地番	(B) 3271-71				標識
測点	Xn	Yn	(Xn+1 - Xn-1) Yn		
BK2	81958.809	-24532.002	527266.318986		新設金属明示板
KM1	81942.330	-24523.649	409912.793035		新設金属明示板
BK3	81942.094	-24523.053	-527073.978129		新設金属明示板
BK4	81963.823	-24507.298	-409639.486070		新設金属明示板
		倍面積	465.647822		
		面積	232.8239110		
		地積	232.82	m ²	
		坪数	70.42		

地番	(C) 3271-72				標識
測点	Xn	Yn	(Xn+1 - Xn-1) Yn		
K10	81945.952	-24532.756	-57455.714552		なし
BK1	81953.044	-24536.505	-116548.398750		なし
K9	81950.702	-24545.439	174076.253388		なし
		倍面積	72.140086		
		面積	36.0700430		
		地積	36.07	m ²	
		坪数	10.91		


合計 1762.8405910

*使用基準点座標一覧表

測点名	X座標	Y座標
電子基準点 直方	82705.194	-23204.362
電子基準点 古賀	81159.871	-48486.310
電子基準点 田川	71040.832	-16336.798

測点名	X座標	Y座標
GP1	81967.887	-24498.567
GP2	81935.840	-24521.106

測地系	世界測地系
座標系	II系
測量年月日	平成28年7月20日

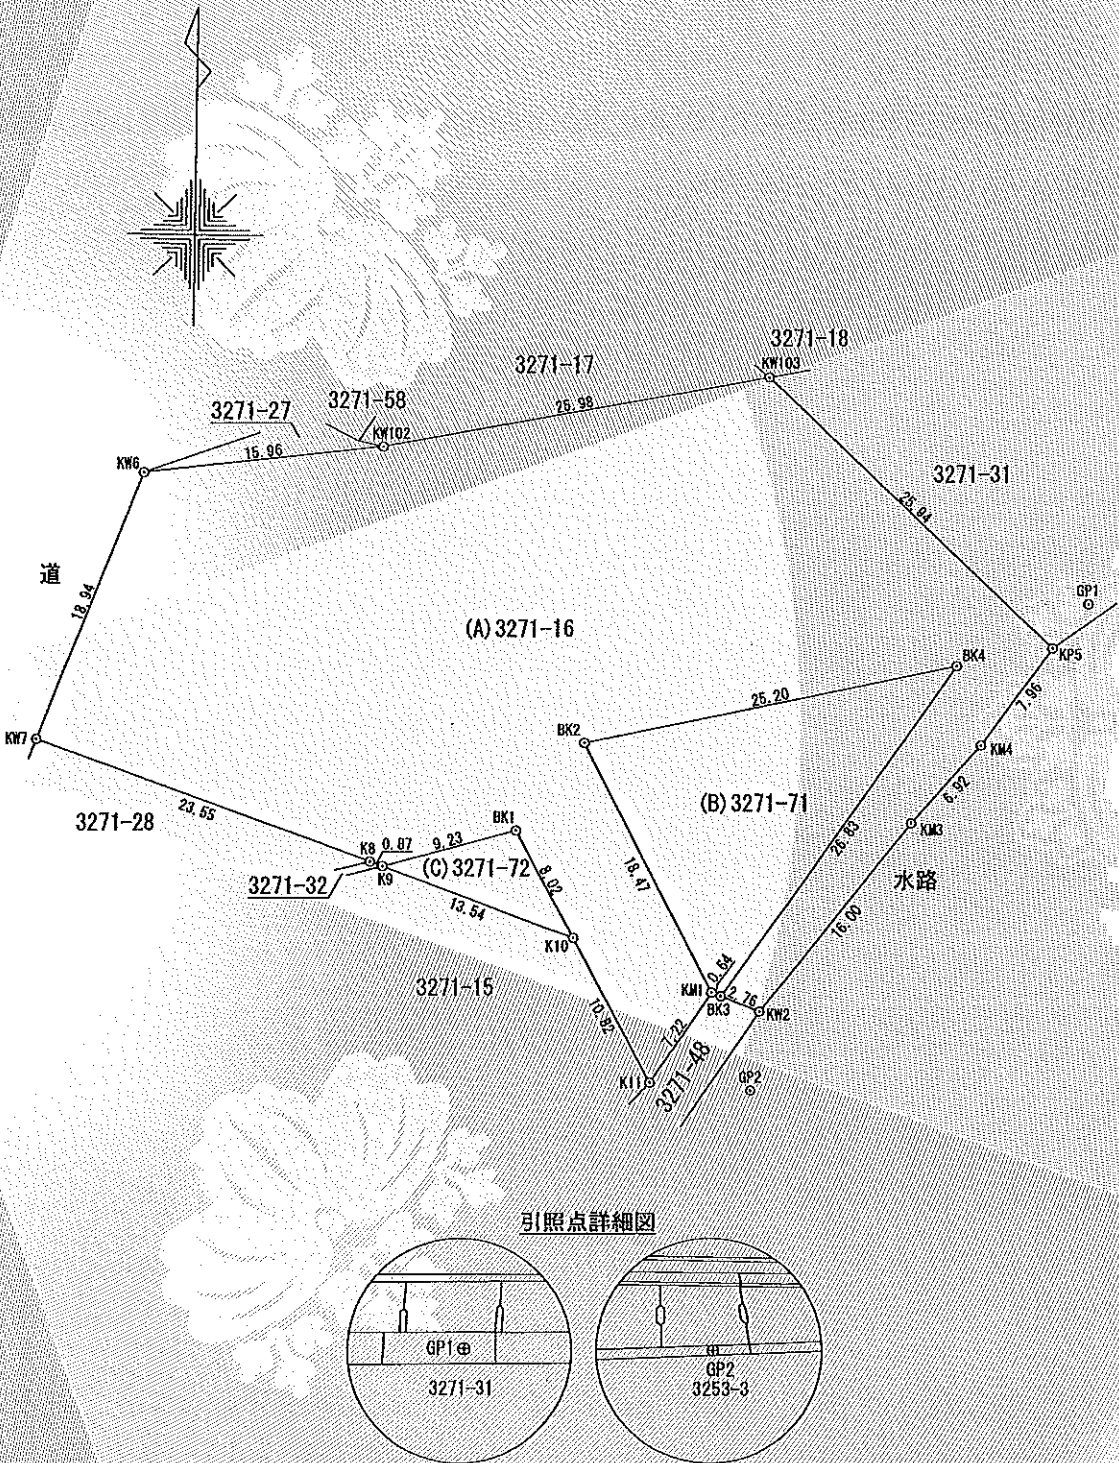

作成者	福岡県直方市大字下境 3271-9 土地家屋調査士 嶋田 繁喜	(平成28年8月3日作成)
-----	------------------------------------	---------------

嘱託者	直方市長 壬生隆明
-----	-----------

縮尺	1/500
----	-------