


【参考様式3】 事業所の平面図

事業所名	〇〇〇訪問介護事業所
------	------------

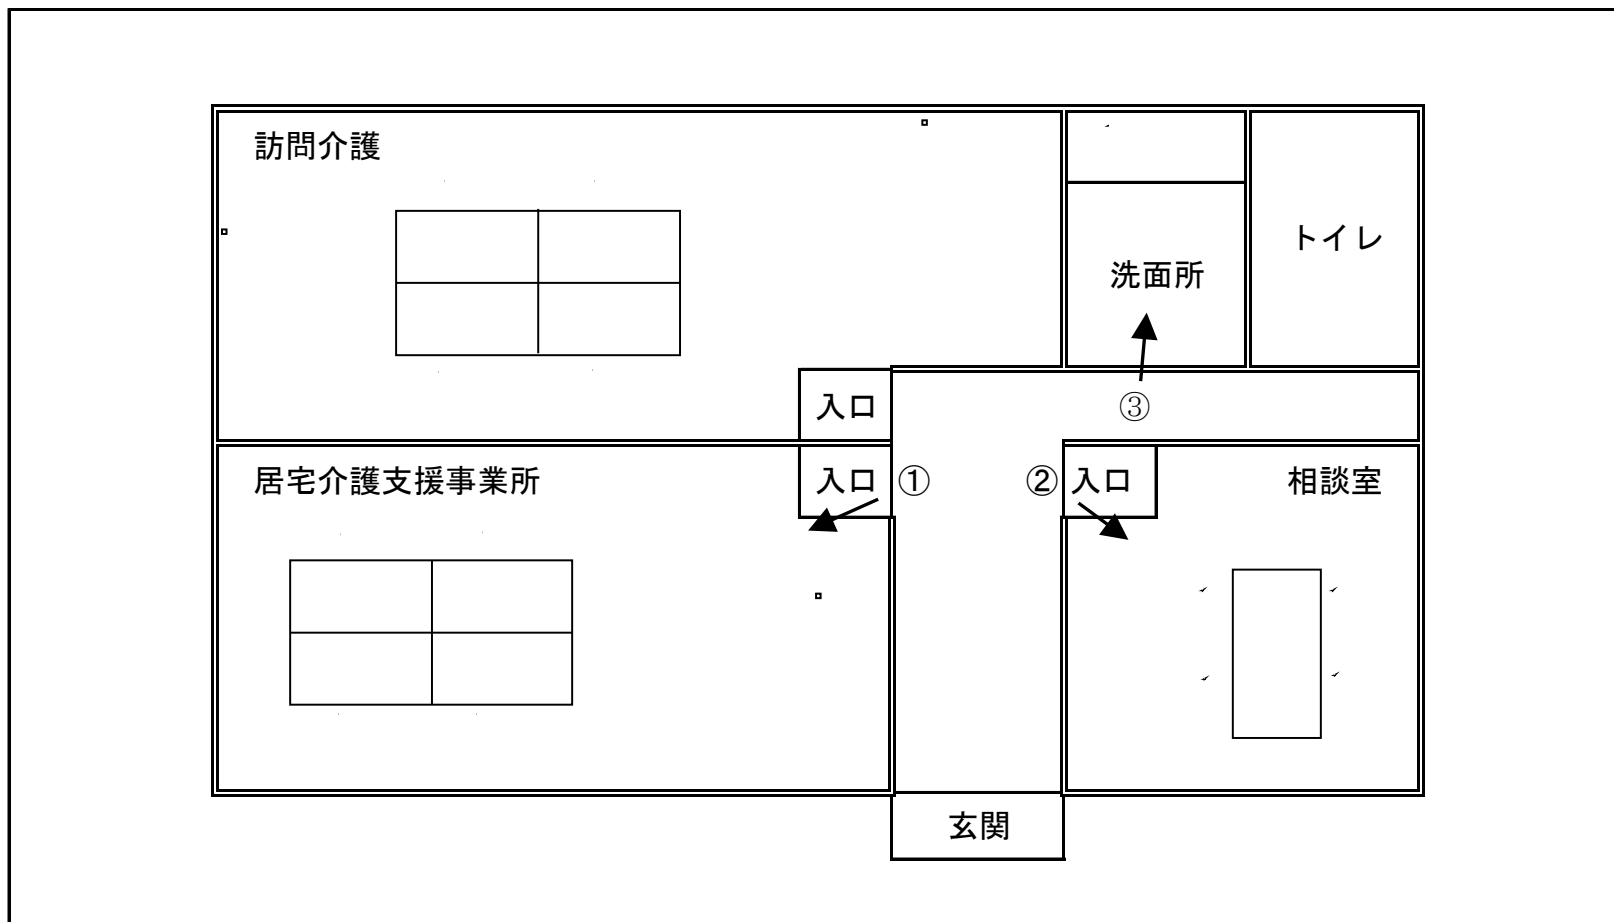

○数字:写真番号、撮影位置・方向
なお、配置している備品も記入してください。