


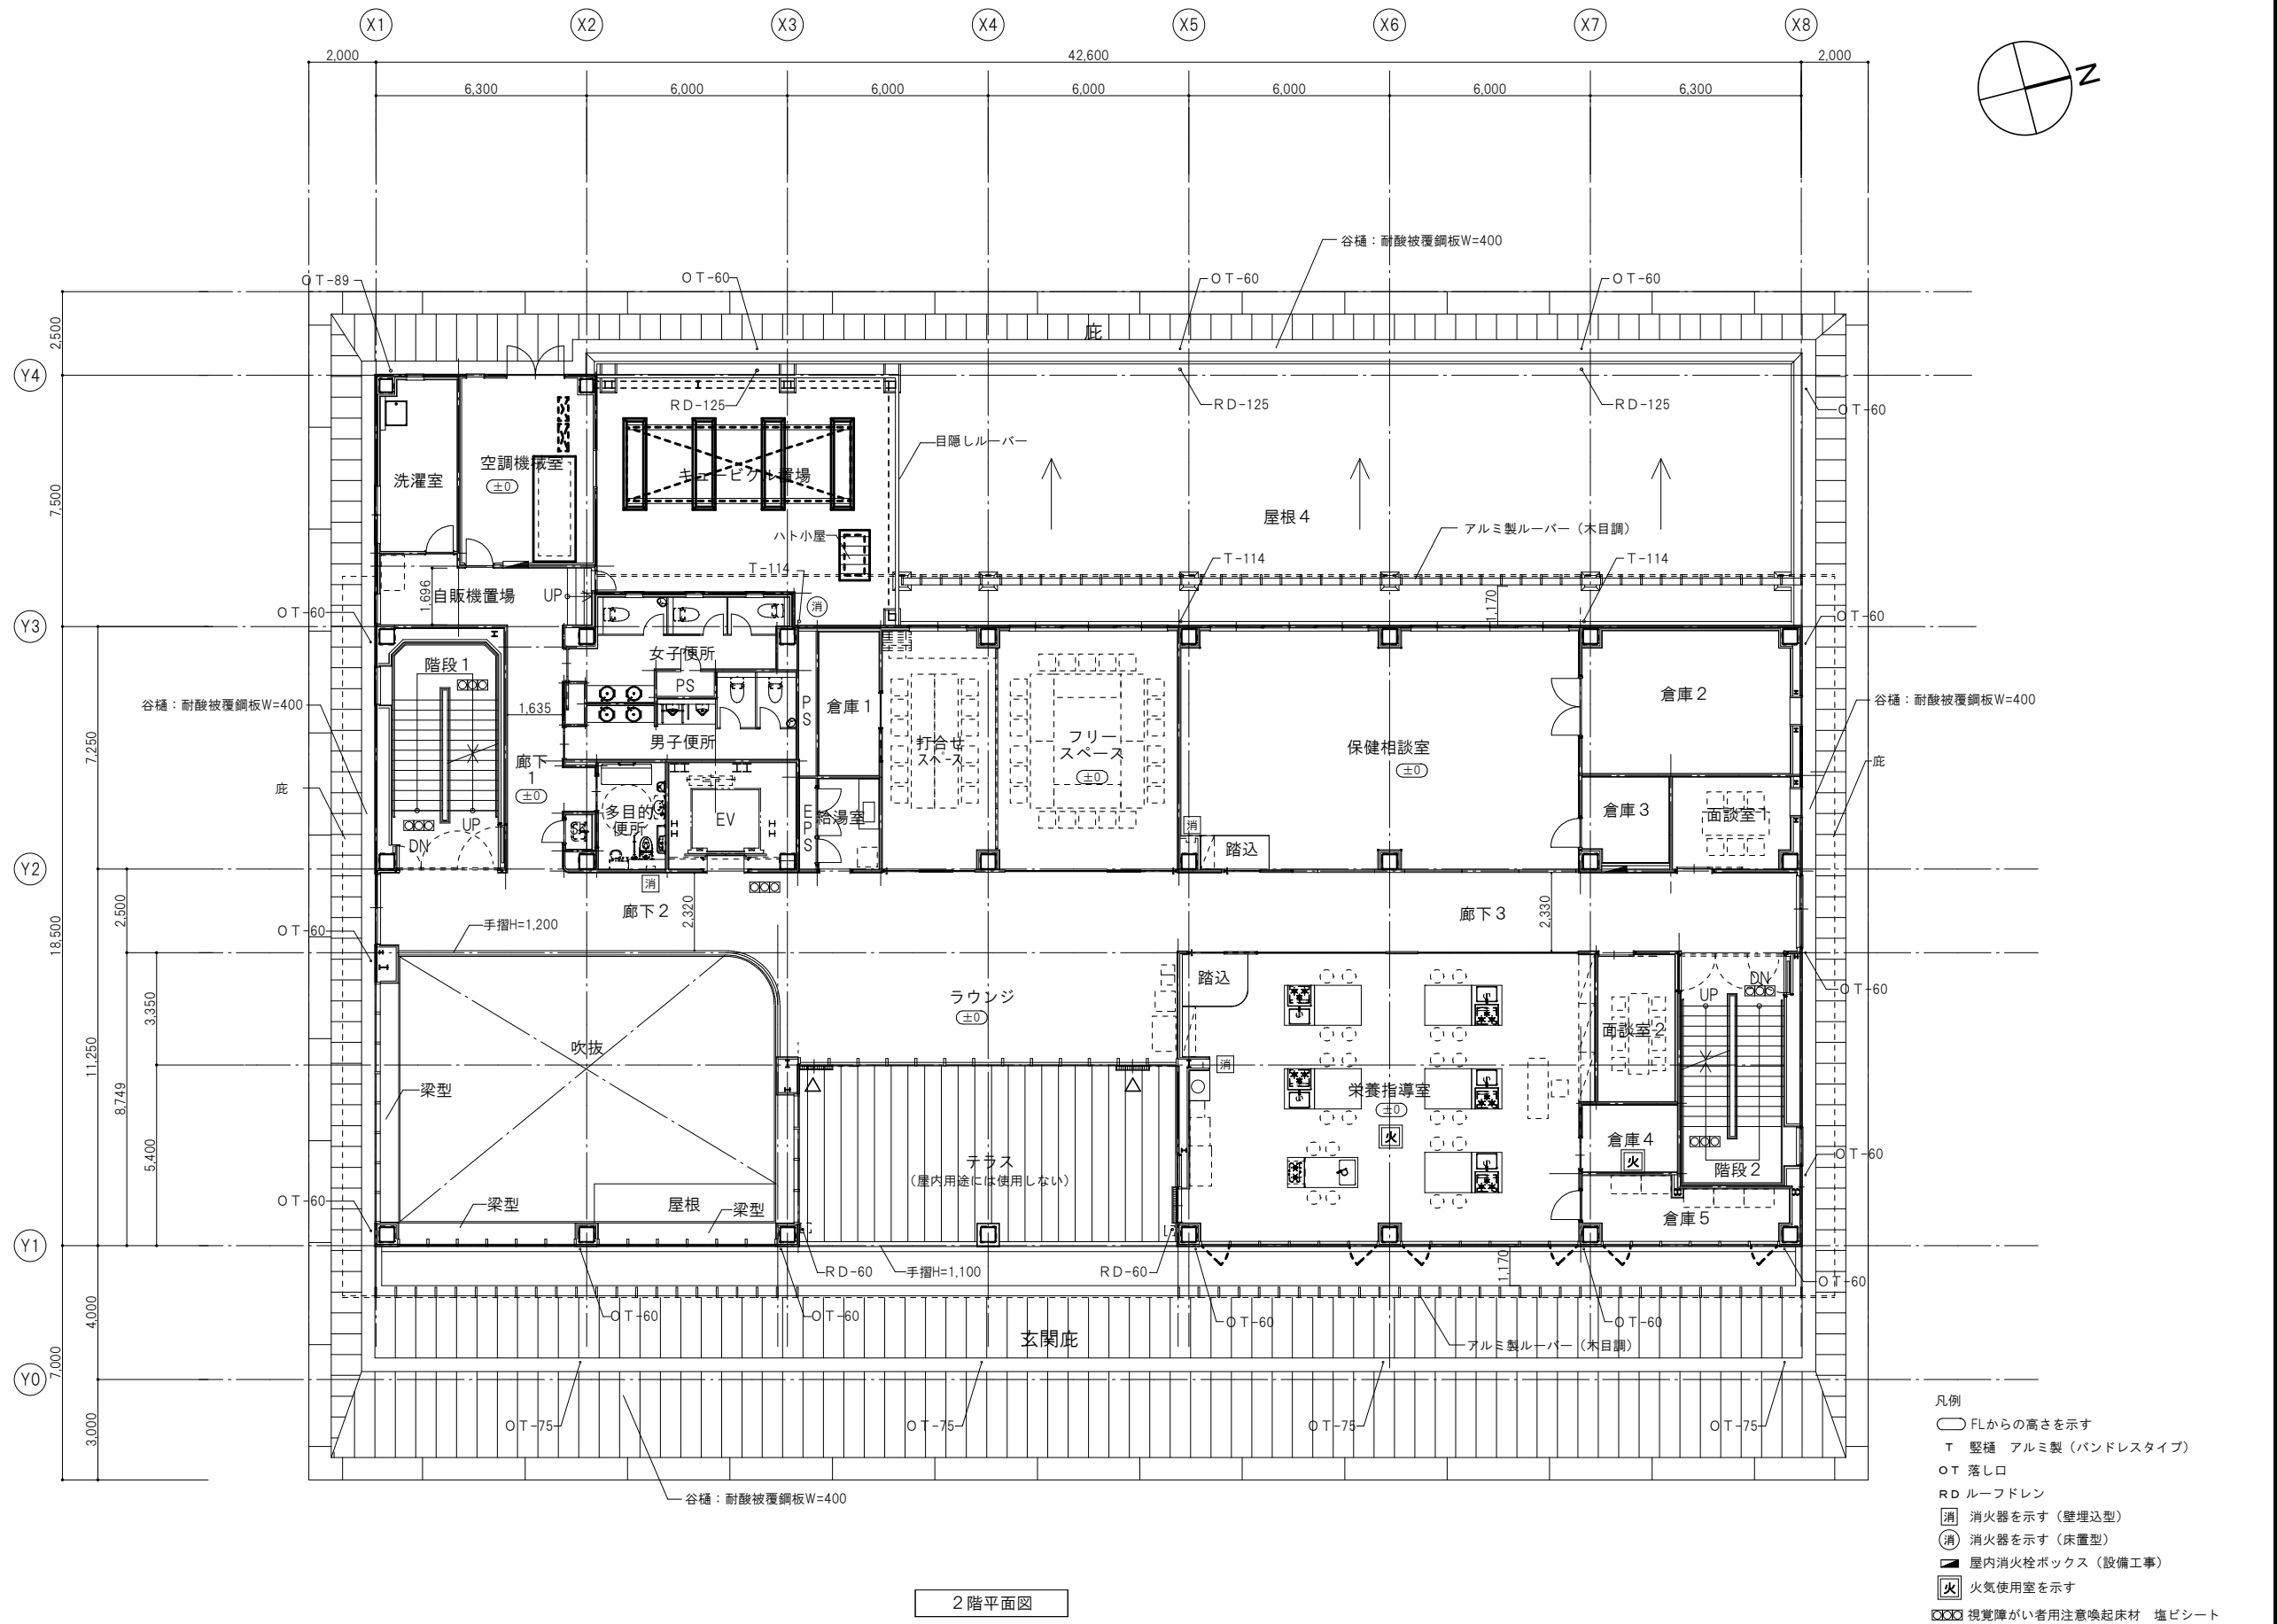

2階平面図

和田・古野設計共同体

(仮称) 直方市保健福祉センター新築工事

年 月 R 6 . 3

福岡市中央区高砂2丁目23-12
TEL 092-521-5131
FAX 092-521-5133

一級建築士登録
第111010号
代表取締役 和田正樹

2階平面図

SCALE
A1:1/100
A3:1/200

図面番号 A-12

検図: 製図: 写図: 設計番号: