


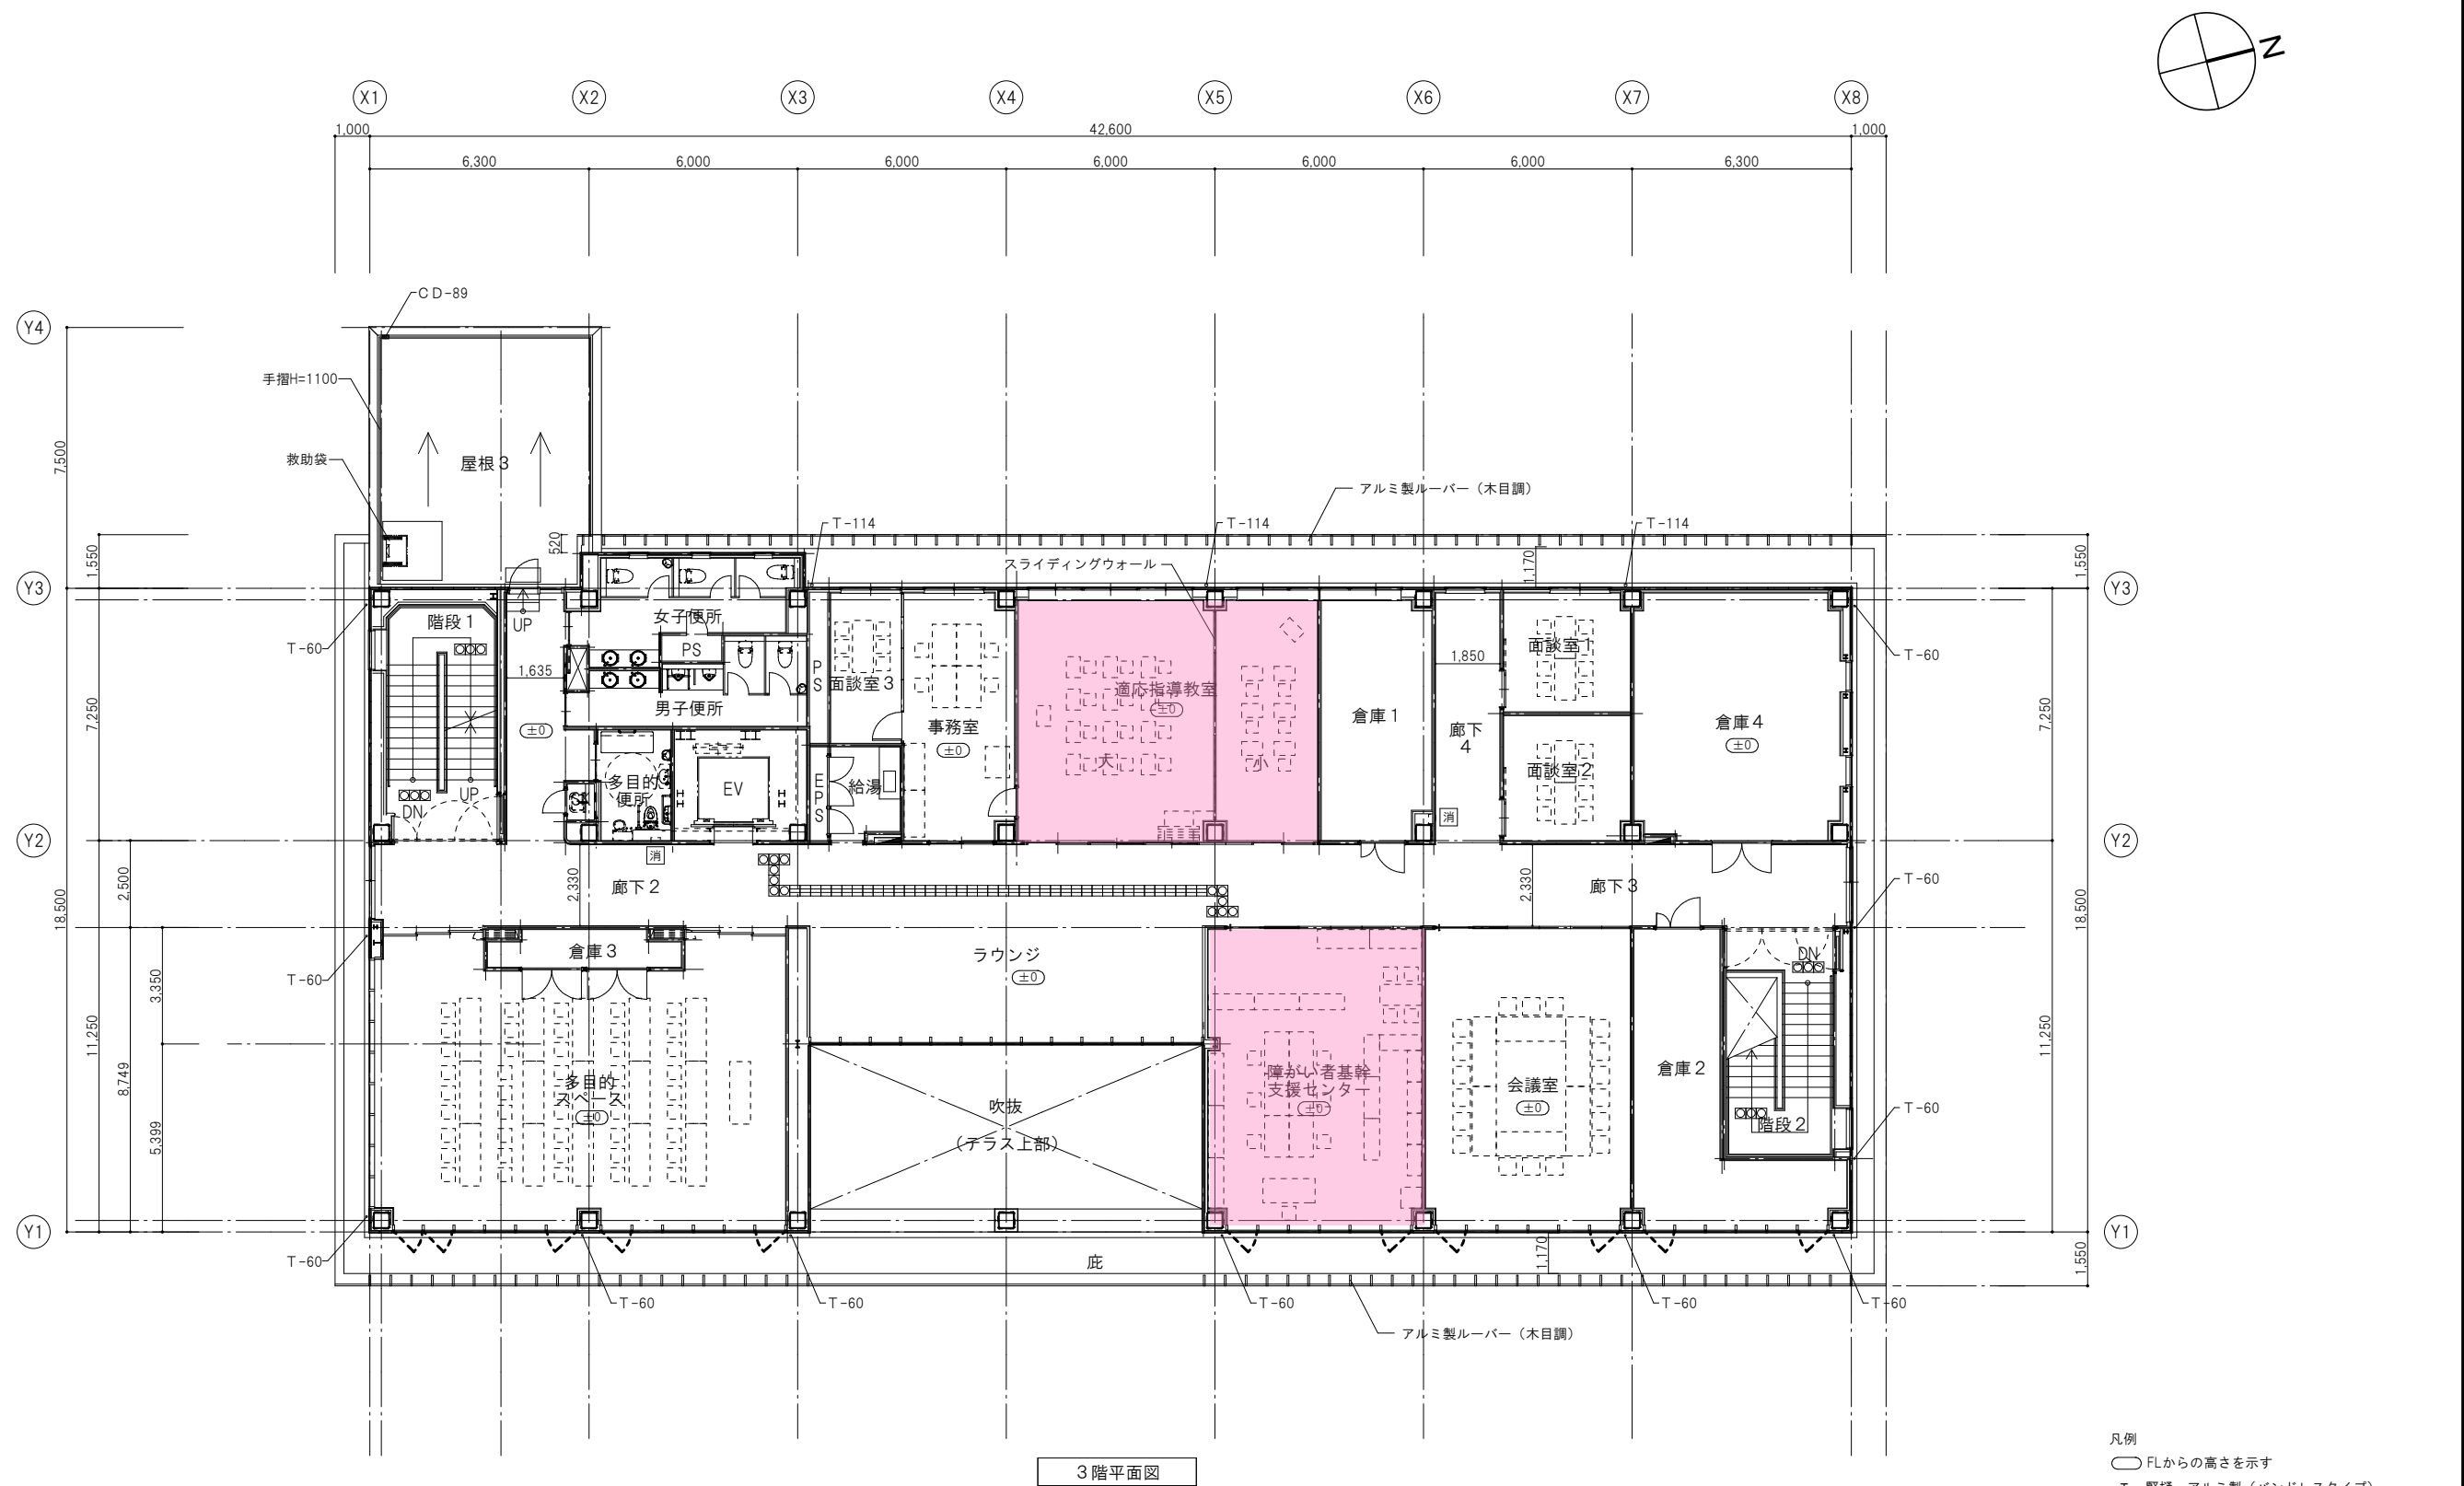

3 階平面図

- 凡例
- FLからの高さを示す
 - T 堅樋 アルミ製（バンドレスタイプ）
 - T 落し口
 - CD コーナードレン
 - 消 消火器を示す（壁埋込型）
 - 消 消火器を示す（床置型）
 - 屋内消火栓ボックス（設備工事）
 - 視覚障がい者用誘導床材 塩ビシート
 - 視覚障がい者用注意喚起床材 塩ビシート
- ※各階給湯室は火気使用なしとする
※小便器は低リップタイプとする（35cm以下）
※段鼻と蹴上・踏面に明度差をつけることとする

和 田 ・ 古 野 設 計 共 同 体		（ 仮 称 ） 直 方 市 保 健 福 祉 セ ン タ ー 新 築 工 事		年 月	R 6 . 3
福岡市中央区高砂2丁目23-12 TEL 092-521-5131 FAX 092-521-5133	一級建築士登録 第111010号 代表取締役 和田正樹	3 階 平 面 図	SCALE A1:1/100 A3:1/200	図面番号	A-13
		検 図：	製 図：	写 図：	設 計 番 号